


(наименование документа об утверждении, включая наименования
органов государственной власти или органов местного
самоуправления, принявших решение об утверждении схемы
или подписавших соглашение о перераспределении земельных участков)
от _____ № _____

Схема расположения границ публичного сервитута земельных участков 10:18:0000000:7846 и 10:18:0000000:7847 на кадастровом плане территории
(основной лист)

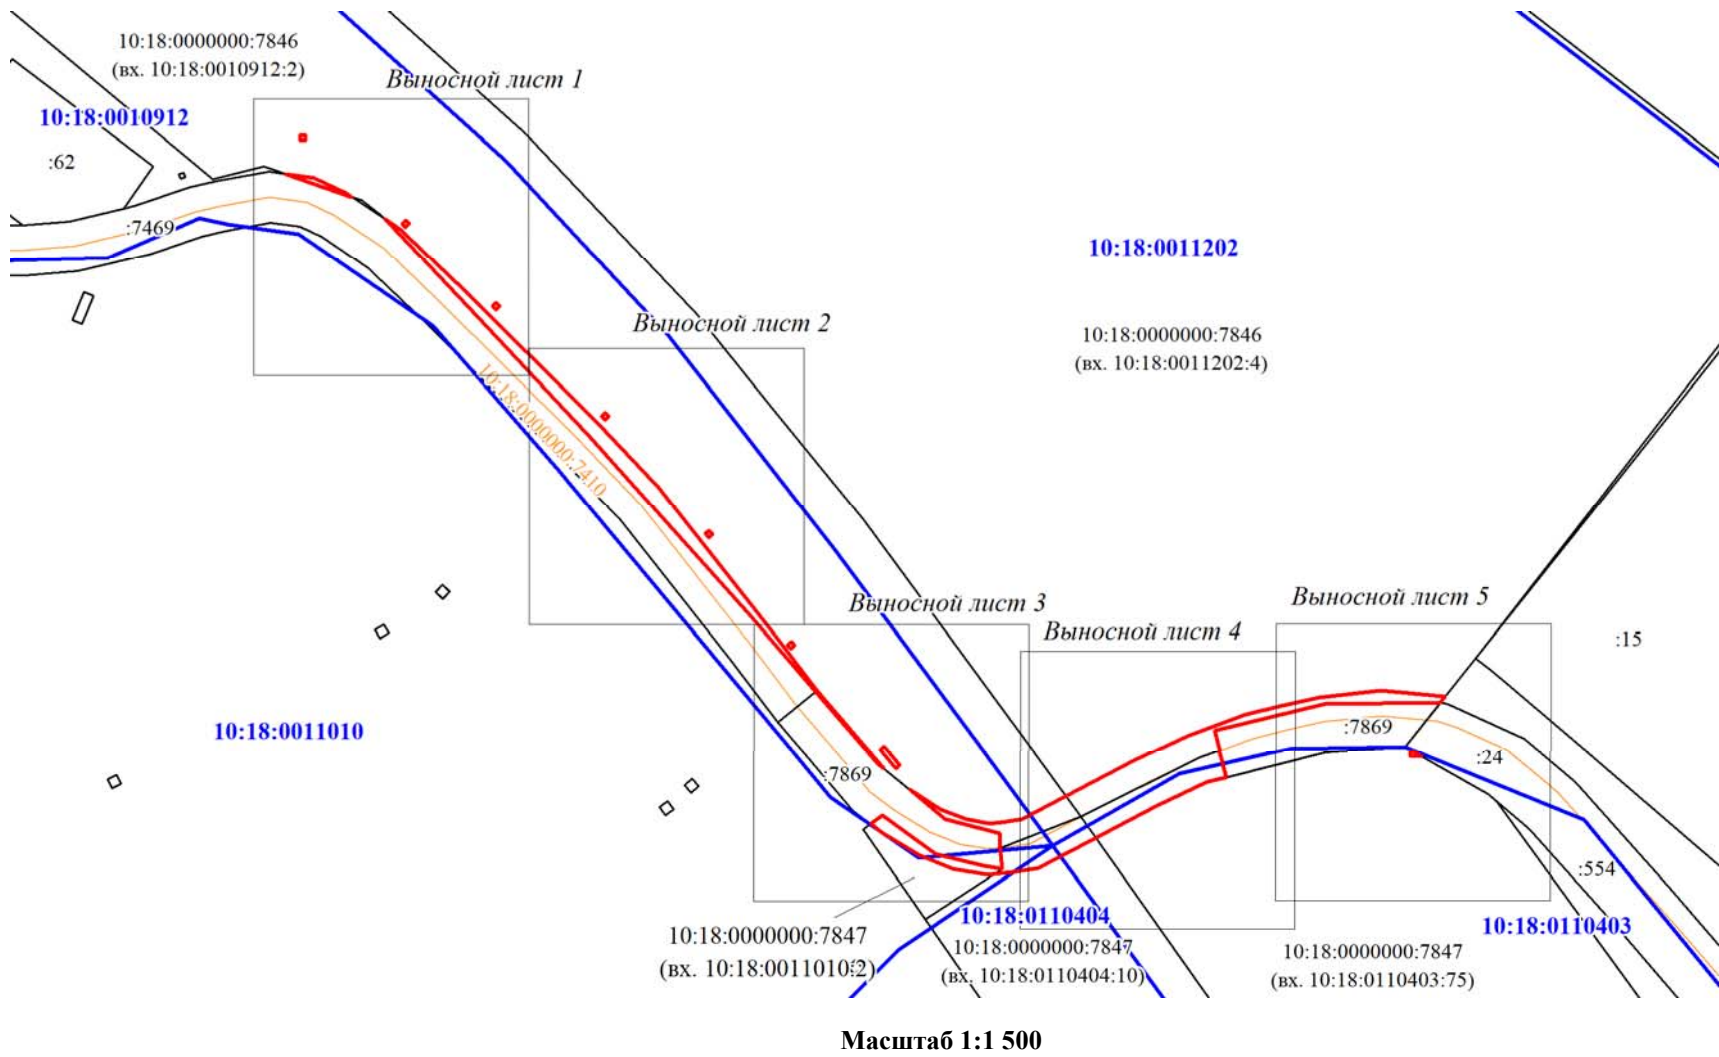

1. **Объект:** Автомобильная дорога Лоухи-АТП-Лоушки
2. **Адрес (местоположение):** Республика Карелия, Лоухский район
3. **Система координат:** МСК-10 зона 1
4. **Площадь зоны предполагаемой под обременение сервитутом:** 928 кв.м. (в отношении земельных участков: 10:18:0000000:7846 – 621 кв.м., 10:18:0000000:7847 – 307 кв.м.)
5. **Площадь земельного участка:** 10:18:0000000:7846 – 469359 кв.м., 10:18:0000000:7847 – 271512 кв.м.
6. **Категория земельного участка:** 10:18:0000000:7846 – земли населенных пунктов, 10:18:0000000:7847 – земли промышленности, энергетики, транспорта, связи, радиовещания, телевидения, информатики, земли для обеспечения космической деятельности, земли обороны, безопасности и земли иного специального назначения
7. **Вид разрешенного использования земельных участков 10:18:0000000:7846 и 10:18:0000000:7847** – под полосу отвода железнодорожного транспорта
8. **Правообладатель земельных участков 10:18:0000000:7846 и 10:18:0000000:7847** – собственность Российская Федерация, аренда Открытое акционерное общество "Российские железные дороги"

Обозначение характерных точек границ	Координаты, м	
	X	Y
1	2	3
1	819891.88	1447717.40
2	819891.16	1447722.98
3	819888.07	1447729.45
4	819887.35	1447730.52
1	819891.88	1447717.40
5	819882.91	1447737.11
6	819881.00	1447739.94
7	819870.21	1447751.23
8	819843.10	1447778.53
9	819829.58	1447791.35
10	819801.43	1447813.38
11	819789.24	1447822.66
12	819773.59	1447835.99
13	819774.62	1447834.71
14	819804.18	1447809.30
15	819839.63	1447777.65
16	819870.63	1447748.57
5	819882.91	1447737.11


Условные обозначения:

	- граница образуемого публичного сервитута		- существующая граница объекта недвижимости, имеющиеся в ЕГРН сведения о которой достаточны для определения ее местоположения
	- граница кадастрового квартала		- кадастровый номер объекта недвижимости по сведениям ЕГРН
	- номер кадастрового квартала		- граница и учетный номер ЗОУИТ, сведения о которой внесены в ЕГРН
	- существующая граница земельного участка, имеющиеся в ЕГРН сведения о которой достаточны для определения ее местоположения		
	- кадастровый номер земельного участка по сведениям ЕГРН		

(наименование документа об утверждении, включая наименования	
органов государственной власти или органов местного	
самоуправления, принявших решение об утверждении схемы	
или подписавших соглашение о перераспределении земельных участков)	
от _____	№ _____


Схема расположения границ публичного сервитута земельных участков
10:18:0000000:7846 и 10:18:0000000:7847 на кадастровом плане территории
(выносной лист)

Выносной лист 1

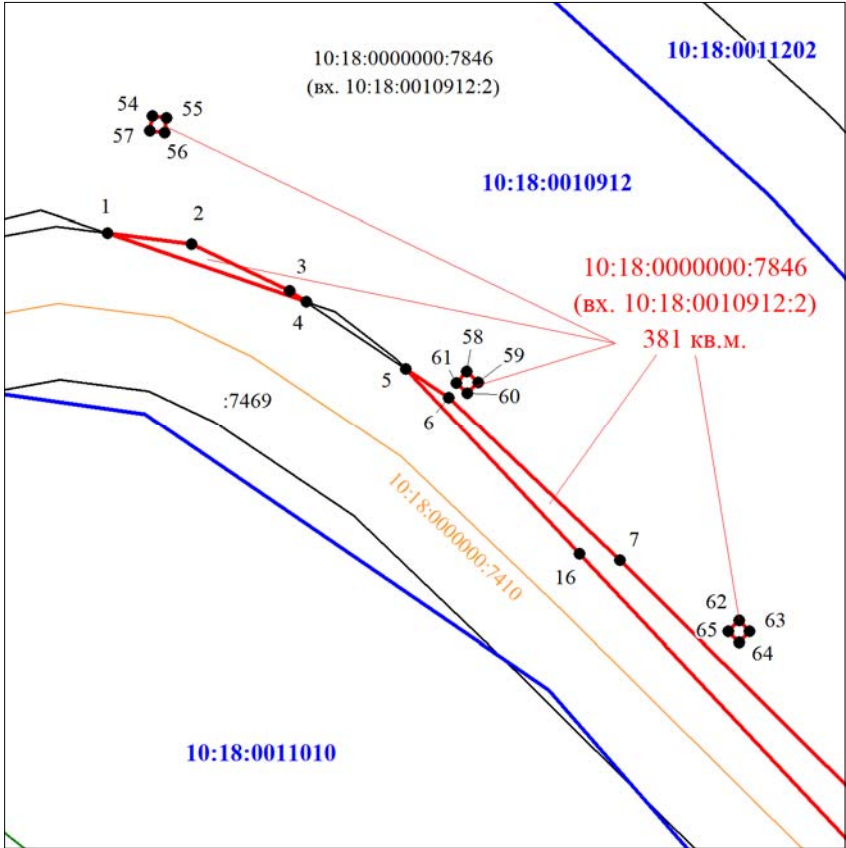


Масштаб 1:500

Выносной лист 2

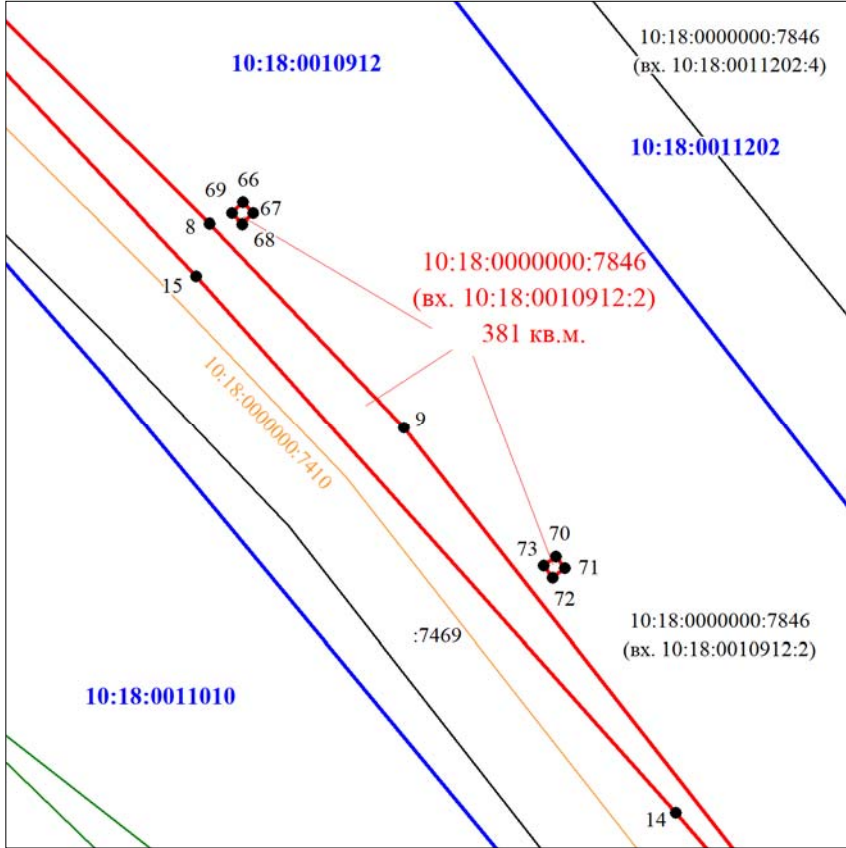


Масштаб 1:500

Выносной лист 3

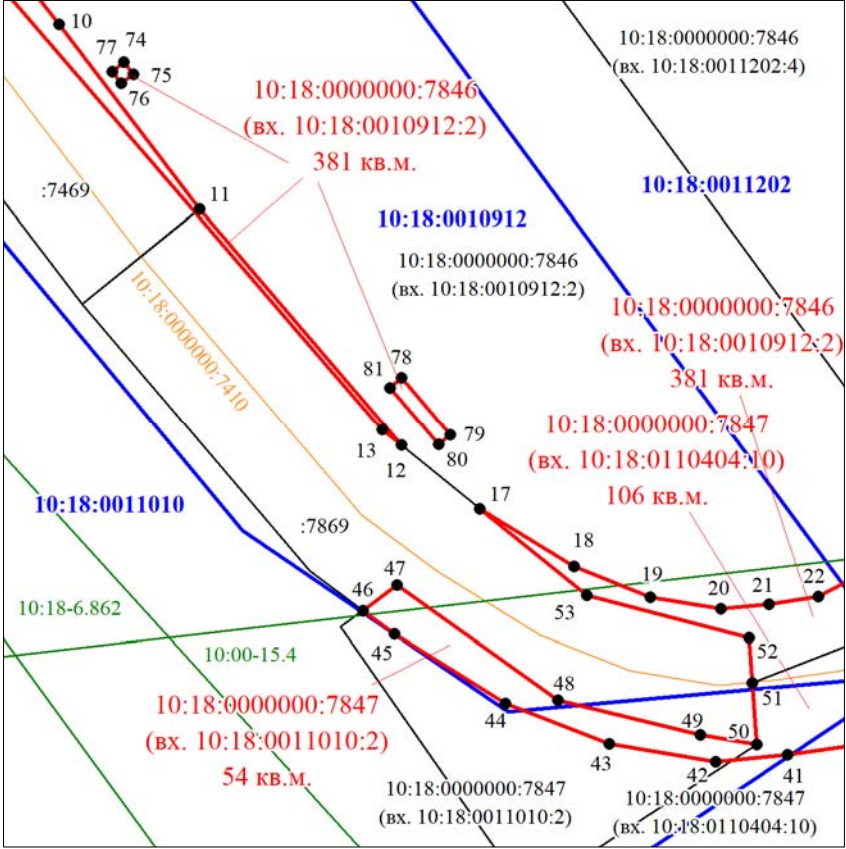

Масштаб 1:500

Выносной лист 4

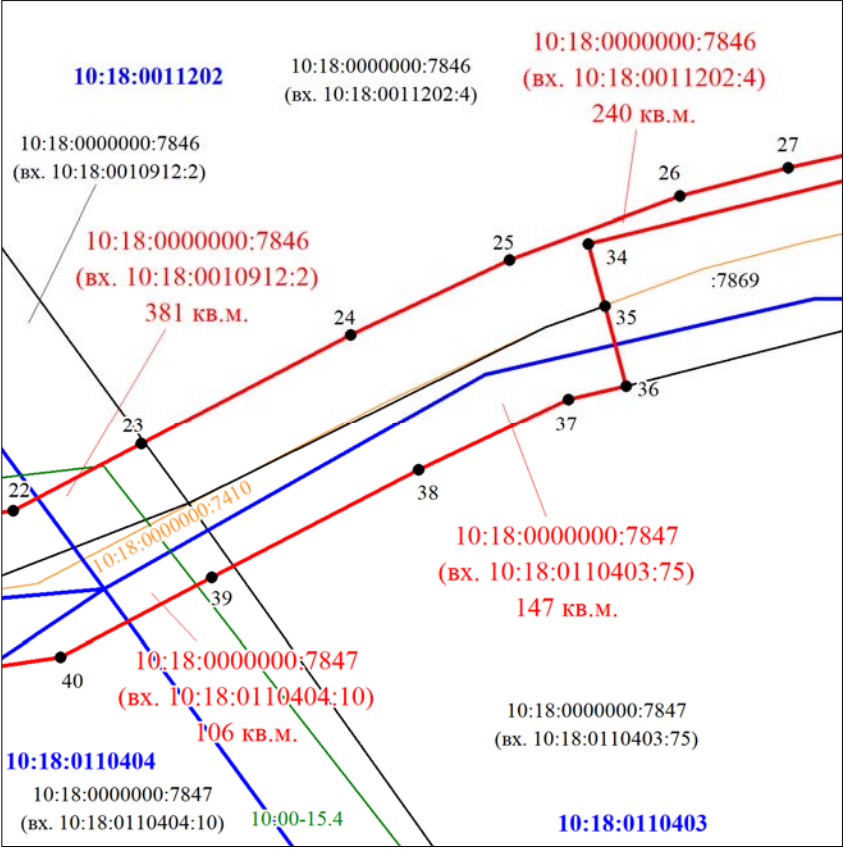

Масштаб 1:500

Обозначение характерных точек границ	Координаты, м	
	X	Y
1	2	3
17	819769.39	1447841.16
18	819765.54	1447847.35
19	819763.54	1447852.41
20	819762.76	1447857.05
21	819763.08	1447860.25
22	819763.55	1447863.48
23	819768.00	1447871.94
24	819775.23	1447885.78


Обозначение характерных точек границ	Координаты, м	
	X	Y
1	2	3
25	819780.18	1447896.27
26	819784.38	1447907.53
27	819786.25	1447914.68
28	819787.91	1447922.19
29	819789.23	1447934.47
30	819788.12	1447946.61
31	819787.95	1447947.09
32	819786.79	1447946.17
33	819786.60	1447923.31

УТВЕРЖДЕНА

(наименование документа об утверждении, включая наименования
органов государственной власти или органов местного
самоуправления, принявших решение об утверждении схемы
или подписавших соглашение о перераспределении земельных участков)
от _____ № _____

Схема расположения границ публичного сервитута земельных участков 10:18:0000000:7846 и 10:18:0000000:7847 на кадастровом плане территории
(выносной лист)

Выносной лист 5

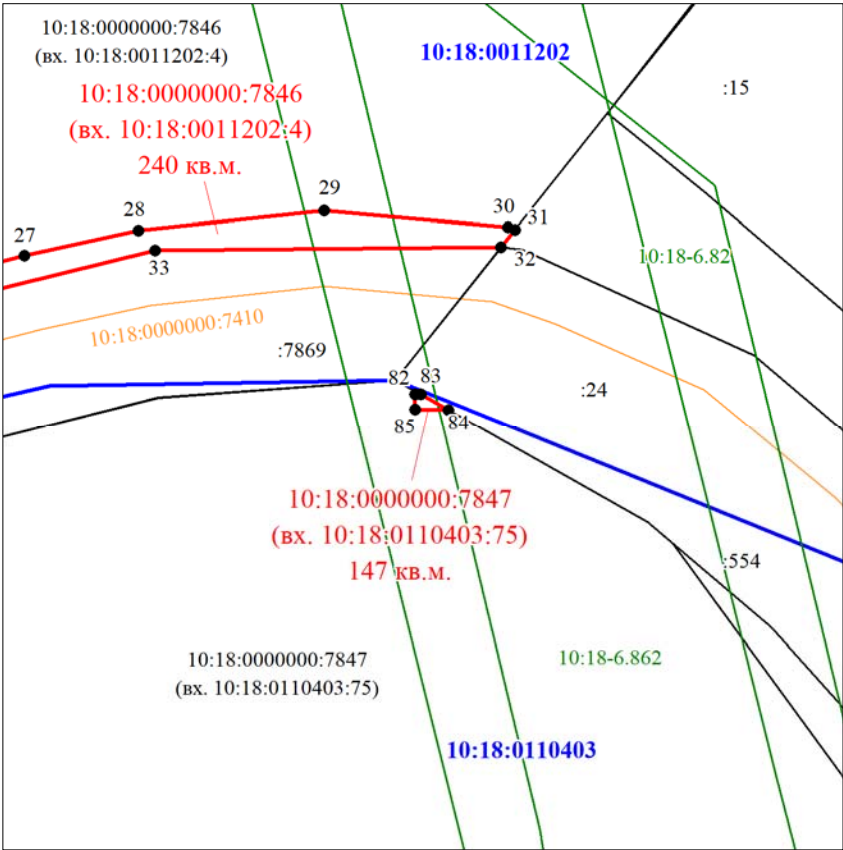

Масштаб 1:500

Обозначение характерных точек границ	Координаты, м	
	X	Y
1	2	3
34	819781.24	1447901.49
35	819777.14	1447902.56
36	819771.86	1447903.98
37	819770.96	1447900.17
38	819766.27	1447890.24
39	819759.14	1447876.58
40	819753.89	1447866.60
41	819753.16	1447861.47
42	819752.68	1447856.71
43	819753.86	1447849.71
44	819756.56	1447842.85
45	819761.12	1447835.50
46	819762.66	1447833.43
47	819764.33	1447835.69
48	819756.74	1447846.30
49	819754.45	1447855.72
50	819753.85	1447859.44
51	819757.90	1447859.15
52	819760.85	1447858.94
53	819763.66	1447848.22
17	819769.39	1447841.16
54	819899.61	1447720.36
55	819899.47	1447721.33
56	819898.50	1447721.20
57	819898.63	1447720.22
54	819899.61	1447720.36
58	819882.74	1447741.14
59	819882.05	1447741.87
60	819881.32	1447741.18
61	819882.01	1447740.45
58	819882.74	1447741.14
62	819866.23	1447759.09
63	819865.53	1447759.79
64	819864.83	1447759.09
65	819865.53	1447758.39
62	819866.23	1447759.09

Обозначение характерных точек границ	Координаты, м	
	X	Y
1	2	3
66	819844.49	1447780.71
67	819843.77	1447781.41
68	819843.07	1447780.69
69	819843.79	1447779.99
66	819844.49	1447780.71
70	819821.06	1447801.37
71	819820.27	1447801.98
72	819819.66	1447801.19
73	819820.45	1447800.58
70	819821.06	1447801.37
74	819798.90	1447817.66
75	819798.11	1447818.27
76	819797.50	1447817.48
77	819798.29	1447816.87
74	819798.90	1447817.66
78	819778.07	1447835.98
79	819774.27	1447839.21
80	819773.63	1447838.45
81	819777.43	1447835.22
78	819778.07	1447835.98
82	819777.06	1447940.49
83	819777.05	1447940.88
84	819776.02	1447942.69
85	819776.06	1447940.47
82	819777.06	1447940.49