



уиоирд

РЕСПУБЛИКА КАРЕЛИЯ

Администрация Лоухского муниципального района

РАСПОРЯЖЕНИЕ № 292-Р

пгт. Лоухи

18 марта 2026 года

Об утверждении схемы расположения земельного участка, на котором расположен многоквартирный дом по адресу: Республика Карелия, Лоухский р-н, п. Энгозеро, ул. Школьная, д. 42

В соответствии с Градостроительным кодексом Российской Федерации, Земельным кодексом Российской Федерации, Федеральным законом от 06.10.2003 года № 131-ФЗ «Об общих принципах организации местного самоуправления в Российской Федерации», Правилами землепользования и застройки Амбарнского сельского поселения, по итогам проведенных публичных слушаний:

1. Утвердить схему расположения земельного участка, на котором расположен многоквартирный дом по адресу: Республика Карелия, Лоухский р-н, п. Энгозеро, ул. Школьная, д. 42.

2. Администрации Лоухского муниципального района обеспечить опубликование настоящего распоряжения в порядке, установленном для официального опубликования муниципальных правовых актов Лоухского муниципального района, а также разместить на официальном сайте Лоухского муниципального района информационно-телекоммуникационной сети «Интернет».


И.о. главы администрации
Лоухского муниципального района



Е.А. Финский

СХЕМА РАСПОЛОЖЕНИЯ ЗЕМЕЛЬНОГО УЧАСТКА ИЛИ ЗЕМЕЛЬНЫХ УЧАСТКОВ НА КАДАСТРОВом ПЛАНЕ ТЕРРИТОРИИ

Условный номер земельного участка			1:252 кв. м.					
Площадь земельного участка								
Обозначение характерных точек границ	Координаты (Система координат МСК-10)		Обозначение характерных точек границ	Координаты (Система координат МСК-10)		Обозначение характерных точек границ	Координаты (Система координат МСК-10)	
	X	Y		X	Y		X	Y
1	788 012,70	1 486 488,81	5	788 971,75	1 486 523,52	9	788 986,13	1 486 494,78
2	788 013,06	1 486 495,39	6	788 966,83	1 486 500,58	-	-	-
3	788 996,18	1 486 523,07	7	788 973,59	1 486 490,06	-	-	-
4	788 986,08	1 486 526,66	8	788 990,74	1 486 480,80	-	-	-

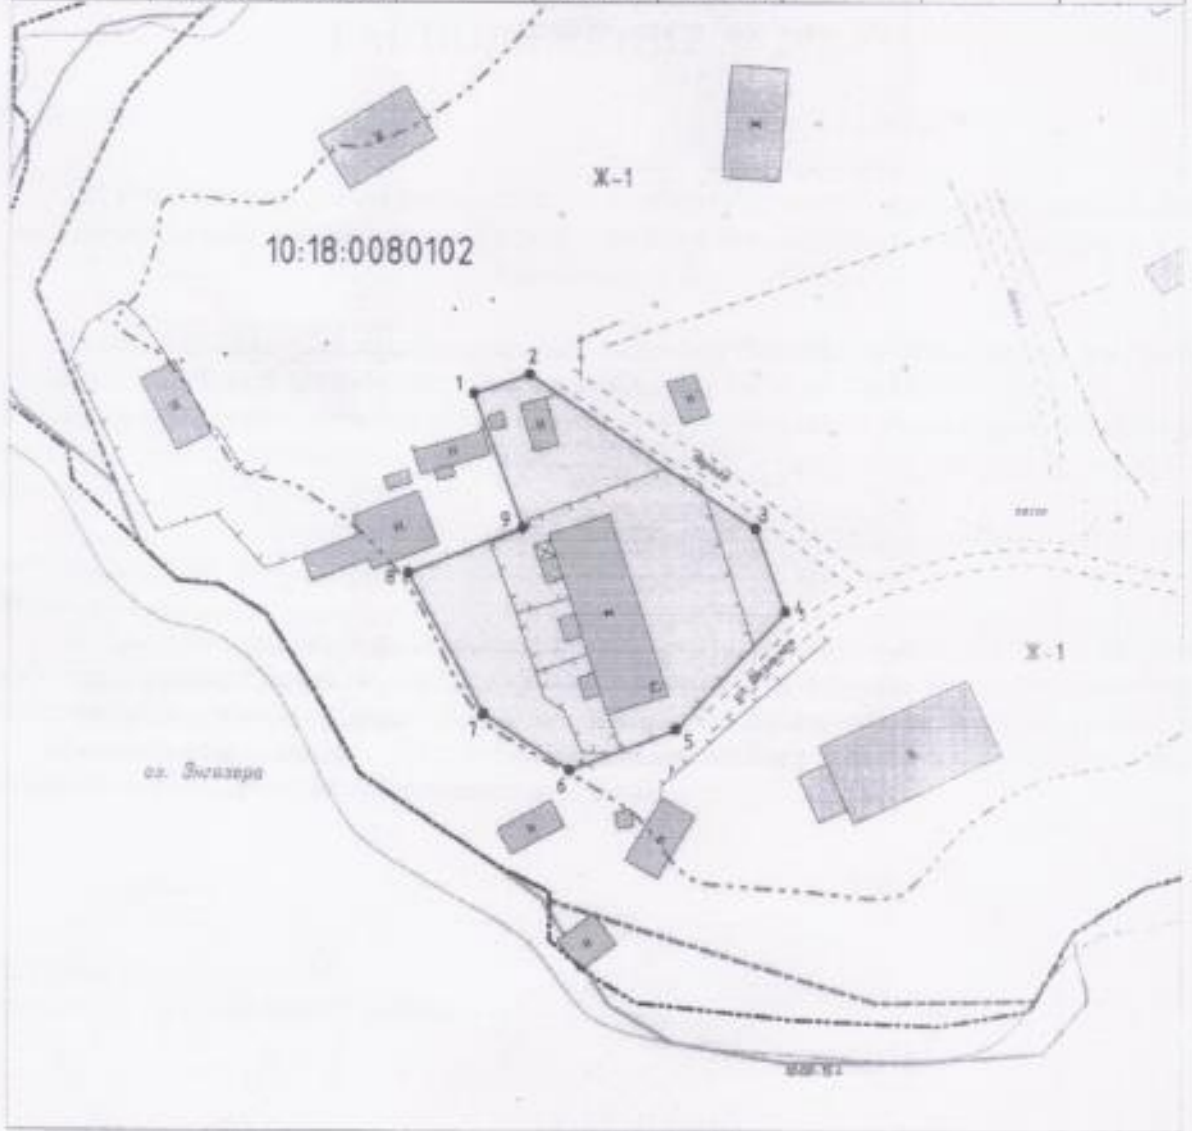

УСЛОВНЫЕ ОБОЗНАЧЕНИЯ:

- - элементный контур земельного участка
- граница ЗУ, сведения о котором содержатся в ГКН
- граница формального ЗУ
- граница кадастрового квартала
- 175 - обозначение существующего участка

Масштаб 1:750

- граница зон с особыми условиями использования территории
- граница территориальной зоны
- граница Лоухского лесничества по сведениям ЕГРН
- граница береговой полосы общего пользования согласно изысканиям на местности
- X-1 - обозначение территориальной зоны