


СХЕМА РАСПОЛОЖЕНИЯ ЗЕМЕЛЬНОГО УЧАСТКА ИЛИ ЗЕМЕЛЬНЫХ УЧАСТКОВ НА КАДАСТРОВом ПЛАНЕ ТЕРРИТОРИИ

Условный номер земельного участка - Площадь земельного участка - 2163 кв.м.			
Обозначение характерных точек границ	Координаты, м		
	Х	Y	
1	2	3	
1	812060.74	1412676.72	
2	812061.86	1412696.18	
3	812043.28	1412707.49	
4	812026.64	1412710.86	
5	812022.00	1412710.02	
6	812013.05	1412708.13	
7	812013.08	1412707.50	
8	812007.03	1412707.03	
9	812003.95	1412706.53	
10	811994.68	1412705.25	
11	811992.76	1412696.03	
12	811992.44	1412684.68	
13	812002.06	1412678.02	
14	812035.73	1412670.24	

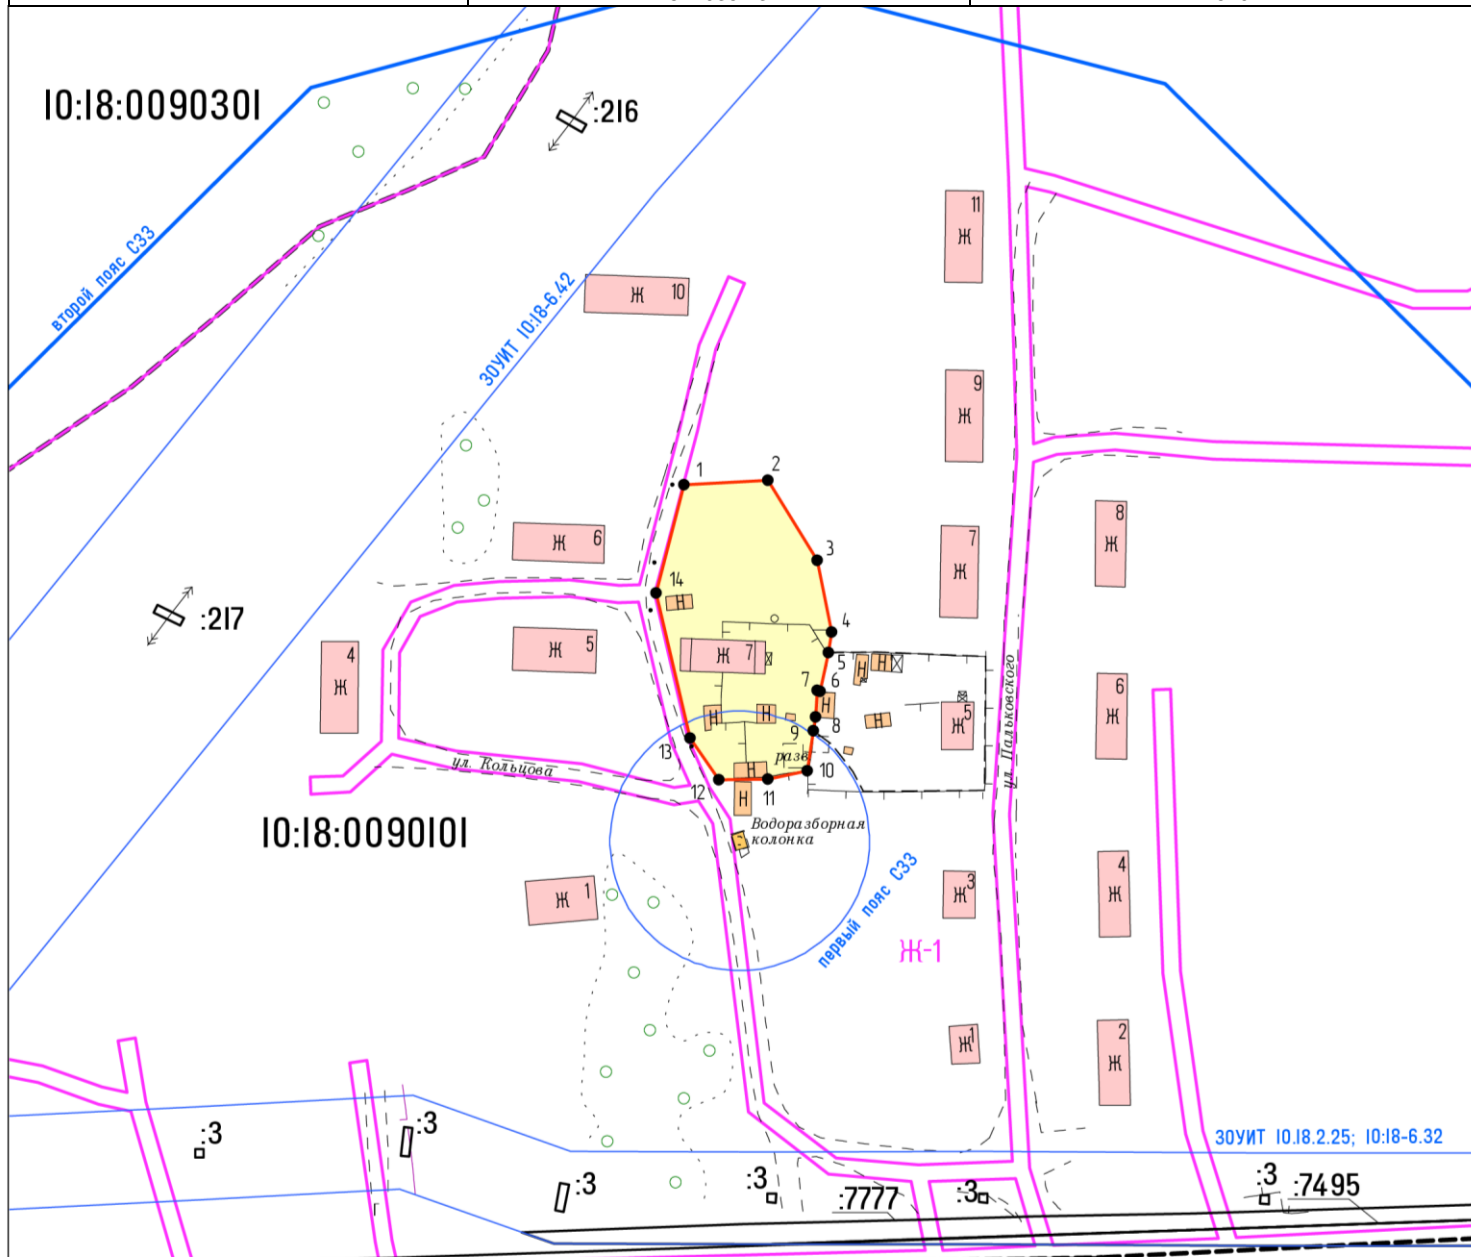

Система координат МСК-10

Масштаб 1:1750

- УСЛОВНЫЕ ОБОЗНАЧЕНИЯ:**
- 10:18:0050103:104 - обозначение исходных и учтенных земельных участков
 - 10:18:0050103:104:ЗУ1 - обозначение образуемых ЗУ путем раздела или выдела
 - 10:18:0050103:ЗУ1 - обозначение образуемых ЗУ путем перераспределения, а также образованные из земель государственной или муниципальной собственности
 - граница исходного земельного участка и учтенных земельных участков
 - граница образуемого земельного участка
 - граница кадастрового квартала
 - 10:18:0050103 - номер кадастрового квартала
 - 1 - обозначение характерных точек границ земельных участков
 - - - - - предполагаемый к образованию земельный участок
 - Ж1 - границы и обозначение территориальных зон
 - границы зон с особыми условиями использования территории