



Схема границы публичного сервитута

«Реконструкция ВЛ 110 кВ Котозеро – Чупа (Л-151) с заменой деревянных опор, провода и грозотроса, расширением трассы ВЛ в объеме 30,83 га, длина линии 10,224 км»

ИП № 000-32-1-01.12-0016

Обзорная схема

1. Публичный сервитут в целях строительства, реконструкции, эксплуатации объекта электросетевого хозяйства для реализации инвестиционного проекта «Реконструкция ВЛ 110 кВ Л-151 «ПС-44 «Котозеро» -ПС-45 «Чупа»» с заменой деревянных опор, провода и грозотроса, расширением трассы ВЛ по всей длине»
2. Адрес (местоположение): Республика Карелия, Лоухский муниципальный район
3. Система координат: МСК-10 зона 1
4. Общая площадь испрашиваемого публичного сервитута – 411 280 кв.м.
5. Ширина испрашиваемого публичного сервитута – 10 м, 48 м.
6. Протяженность объекта электросетевого хозяйства – 10 224 м.

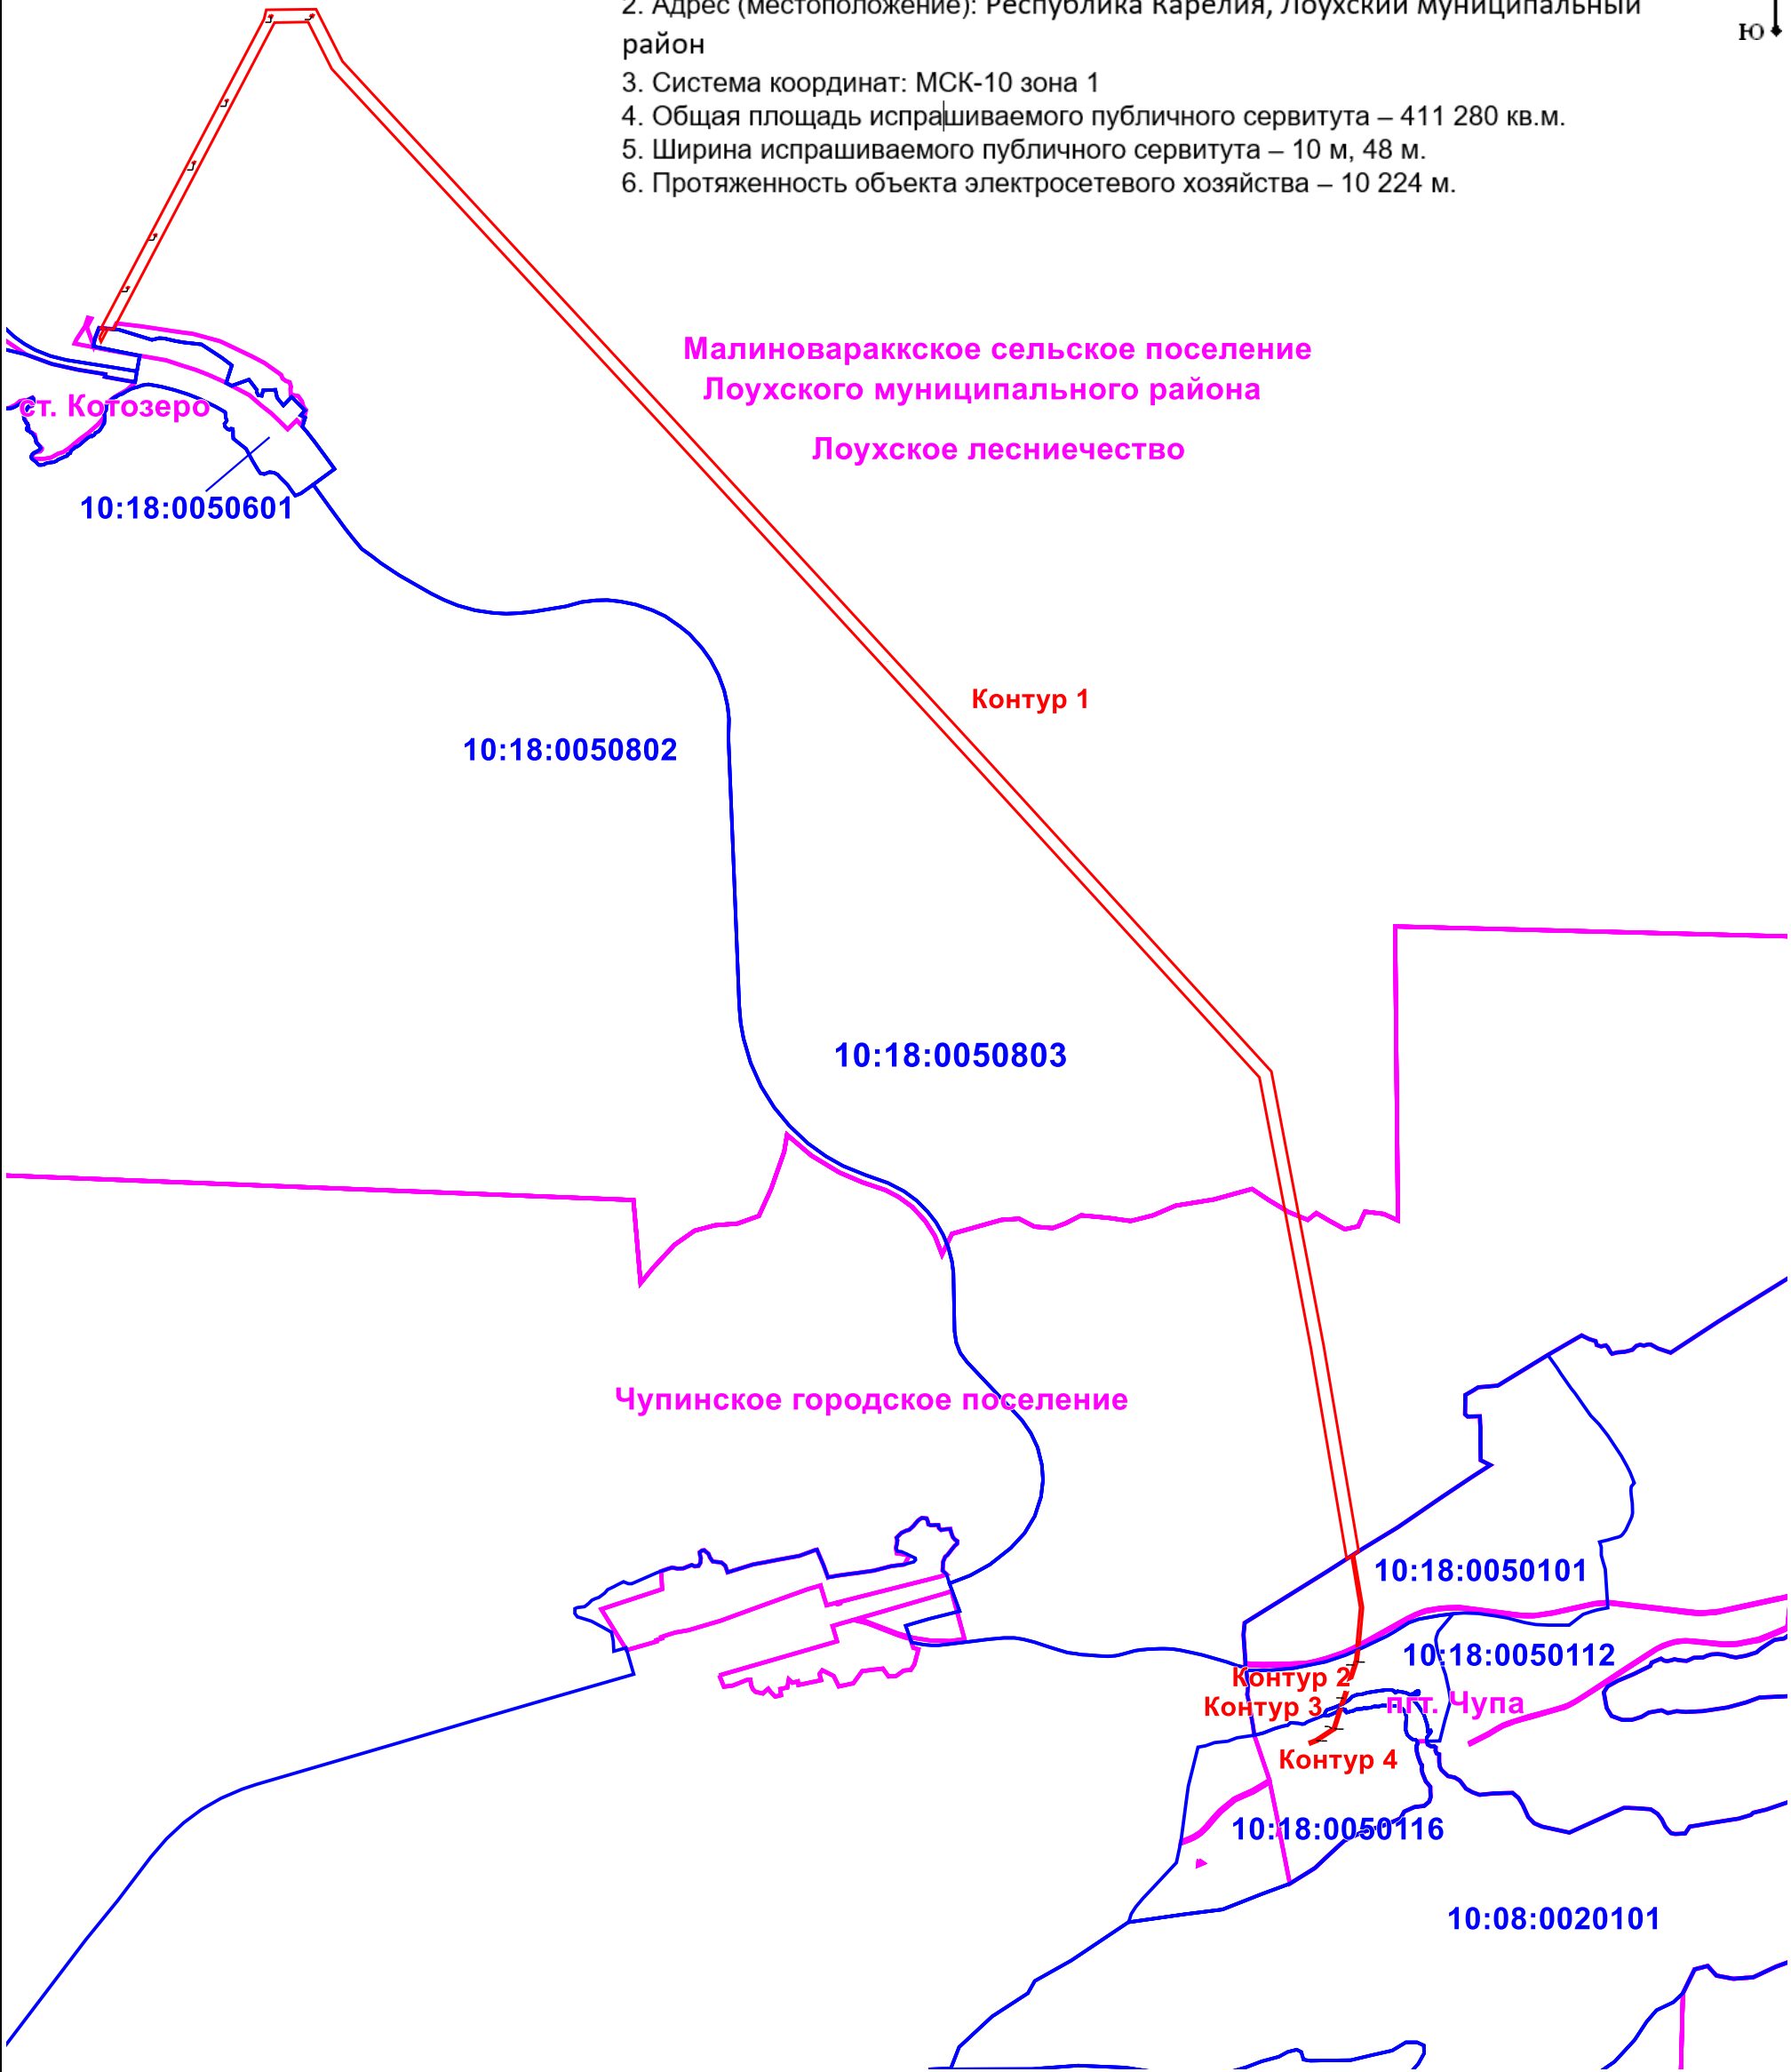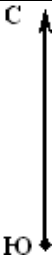

Масштаб 1:25 000

Условные обозначения:

- 10:18:0050803

- Граница и номер кадастрового квартала по сведениям ЕГРН
- 10:18:0050116:52

- Существующая граница объекта недвижимости, имеющиеся в ЕГРН сведения о которой достаточны для определения ее местоположения
- Проектные границы публичного сервитута
- 10:18:0050112:40

- Существующая часть границы и номер земельного участка, имеющиеся в ЕГРН сведения о которой достаточны для определения ее местоположения
- пгт. Чупа

- Существующая граница и наименование административно-территориальной единицы по сведения ЕГРН
- Характерная точка границы публичного сервитута


Схема границы публичного сервитута

«Реконструкция ВЛ 110 кВ Котозеро – Чупа (Л-151) с заменой деревянных опор, провода и грозотроса, расширением трассы ВЛ в объеме 30,83 га, длина линии 10,224 км»

ИП № 000-32-1-01.12-0016

Схема расположения листов

- 1. Публичный сервитут в целях строительства, реконструкции, эксплуатации объекта электросетевого хозяйства для реализации инвестиционного проекта «Реконструкция ВЛ 110 кВ Л-151 «ПС-44 «Котозеро» -ПС-45 «Чупа»» с заменой деревянных опор, провода и грозотроса, расширением трассы ВЛ по всей длине»
- 2. Адрес (местоположение): Республика Карелия, Лоухский муниципальный район
- 3. Система координат: МСК-10 зона 1
- 4. Общая площадь испрашиваемого публичного сервитута – 411 280 кв.м.
- 5. Ширина испрашиваемого публичного сервитута – 10 м, 48 м.
- 6. Протяженность объекта электросетевого хозяйства – 10 224 м.

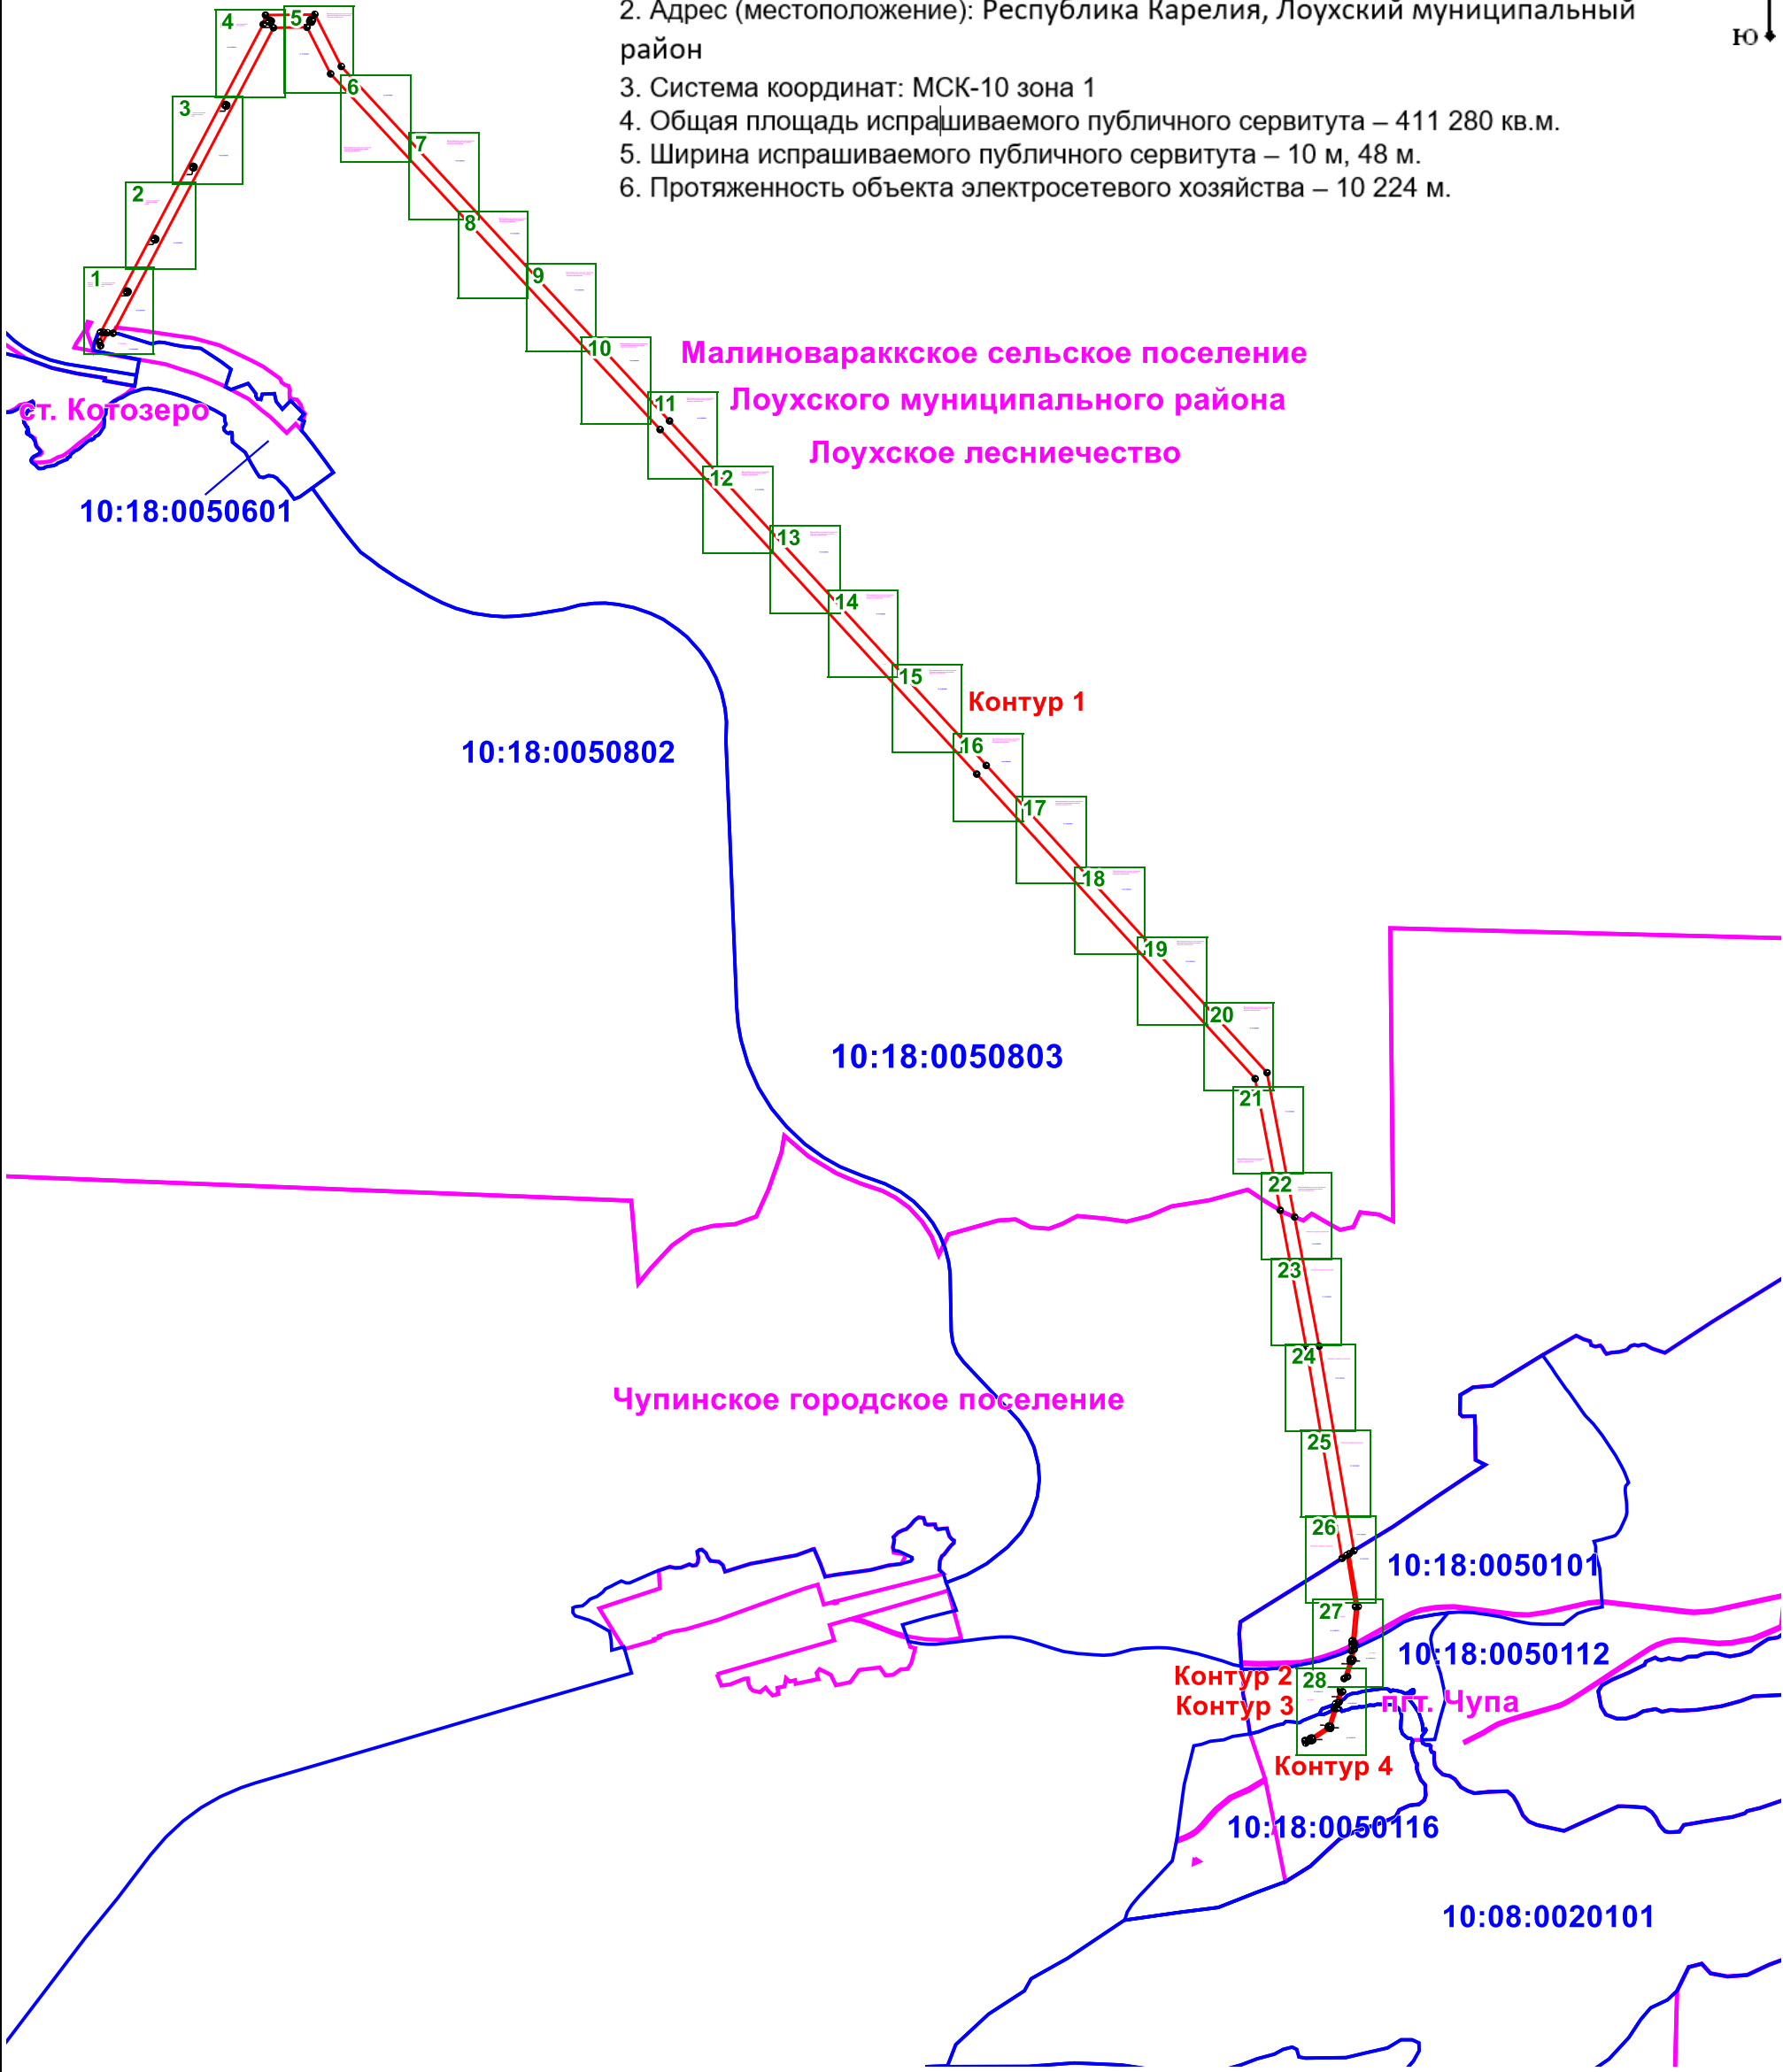


Условные обозначения:

- 10:18:0050803 - Граница и номер кадастрового квартала по сведениям ЕГРН
- 10:18:0050116:52 - Существующая граница объекта недвижимости, имеющиеся в ЕГРН сведения о которой достаточны для определения ее местоположения
- 10:18:0050112:40 - Существующая часть границы и номер земельного участка, имеющиеся в ЕГРН сведения о которой достаточны для определения ее местоположения
- пгт. Чупа - Существующая граница и наименование административно-территориальной единицы по сведениям ЕГРН
- 10:08:0020101 - Существующая граница и наименование административно-территориальной единицы по сведениям ЕГРН
- 10:18:0050116 - Проектные границы публичного сервитута
- 10:18:0050116:52 - Характерная точка границы публичного сервитута

Схема границы публичного сервитута

«Реконструкция ВЛ 110 кВ Котозеро – Чупа (Л-151) с заменой деревянных опор, провода и грозотроса, расширением трассы ВЛ в объеме 30,83 га, длина линии 10,224 км»

ИП № 000-32-1-01.12-0016

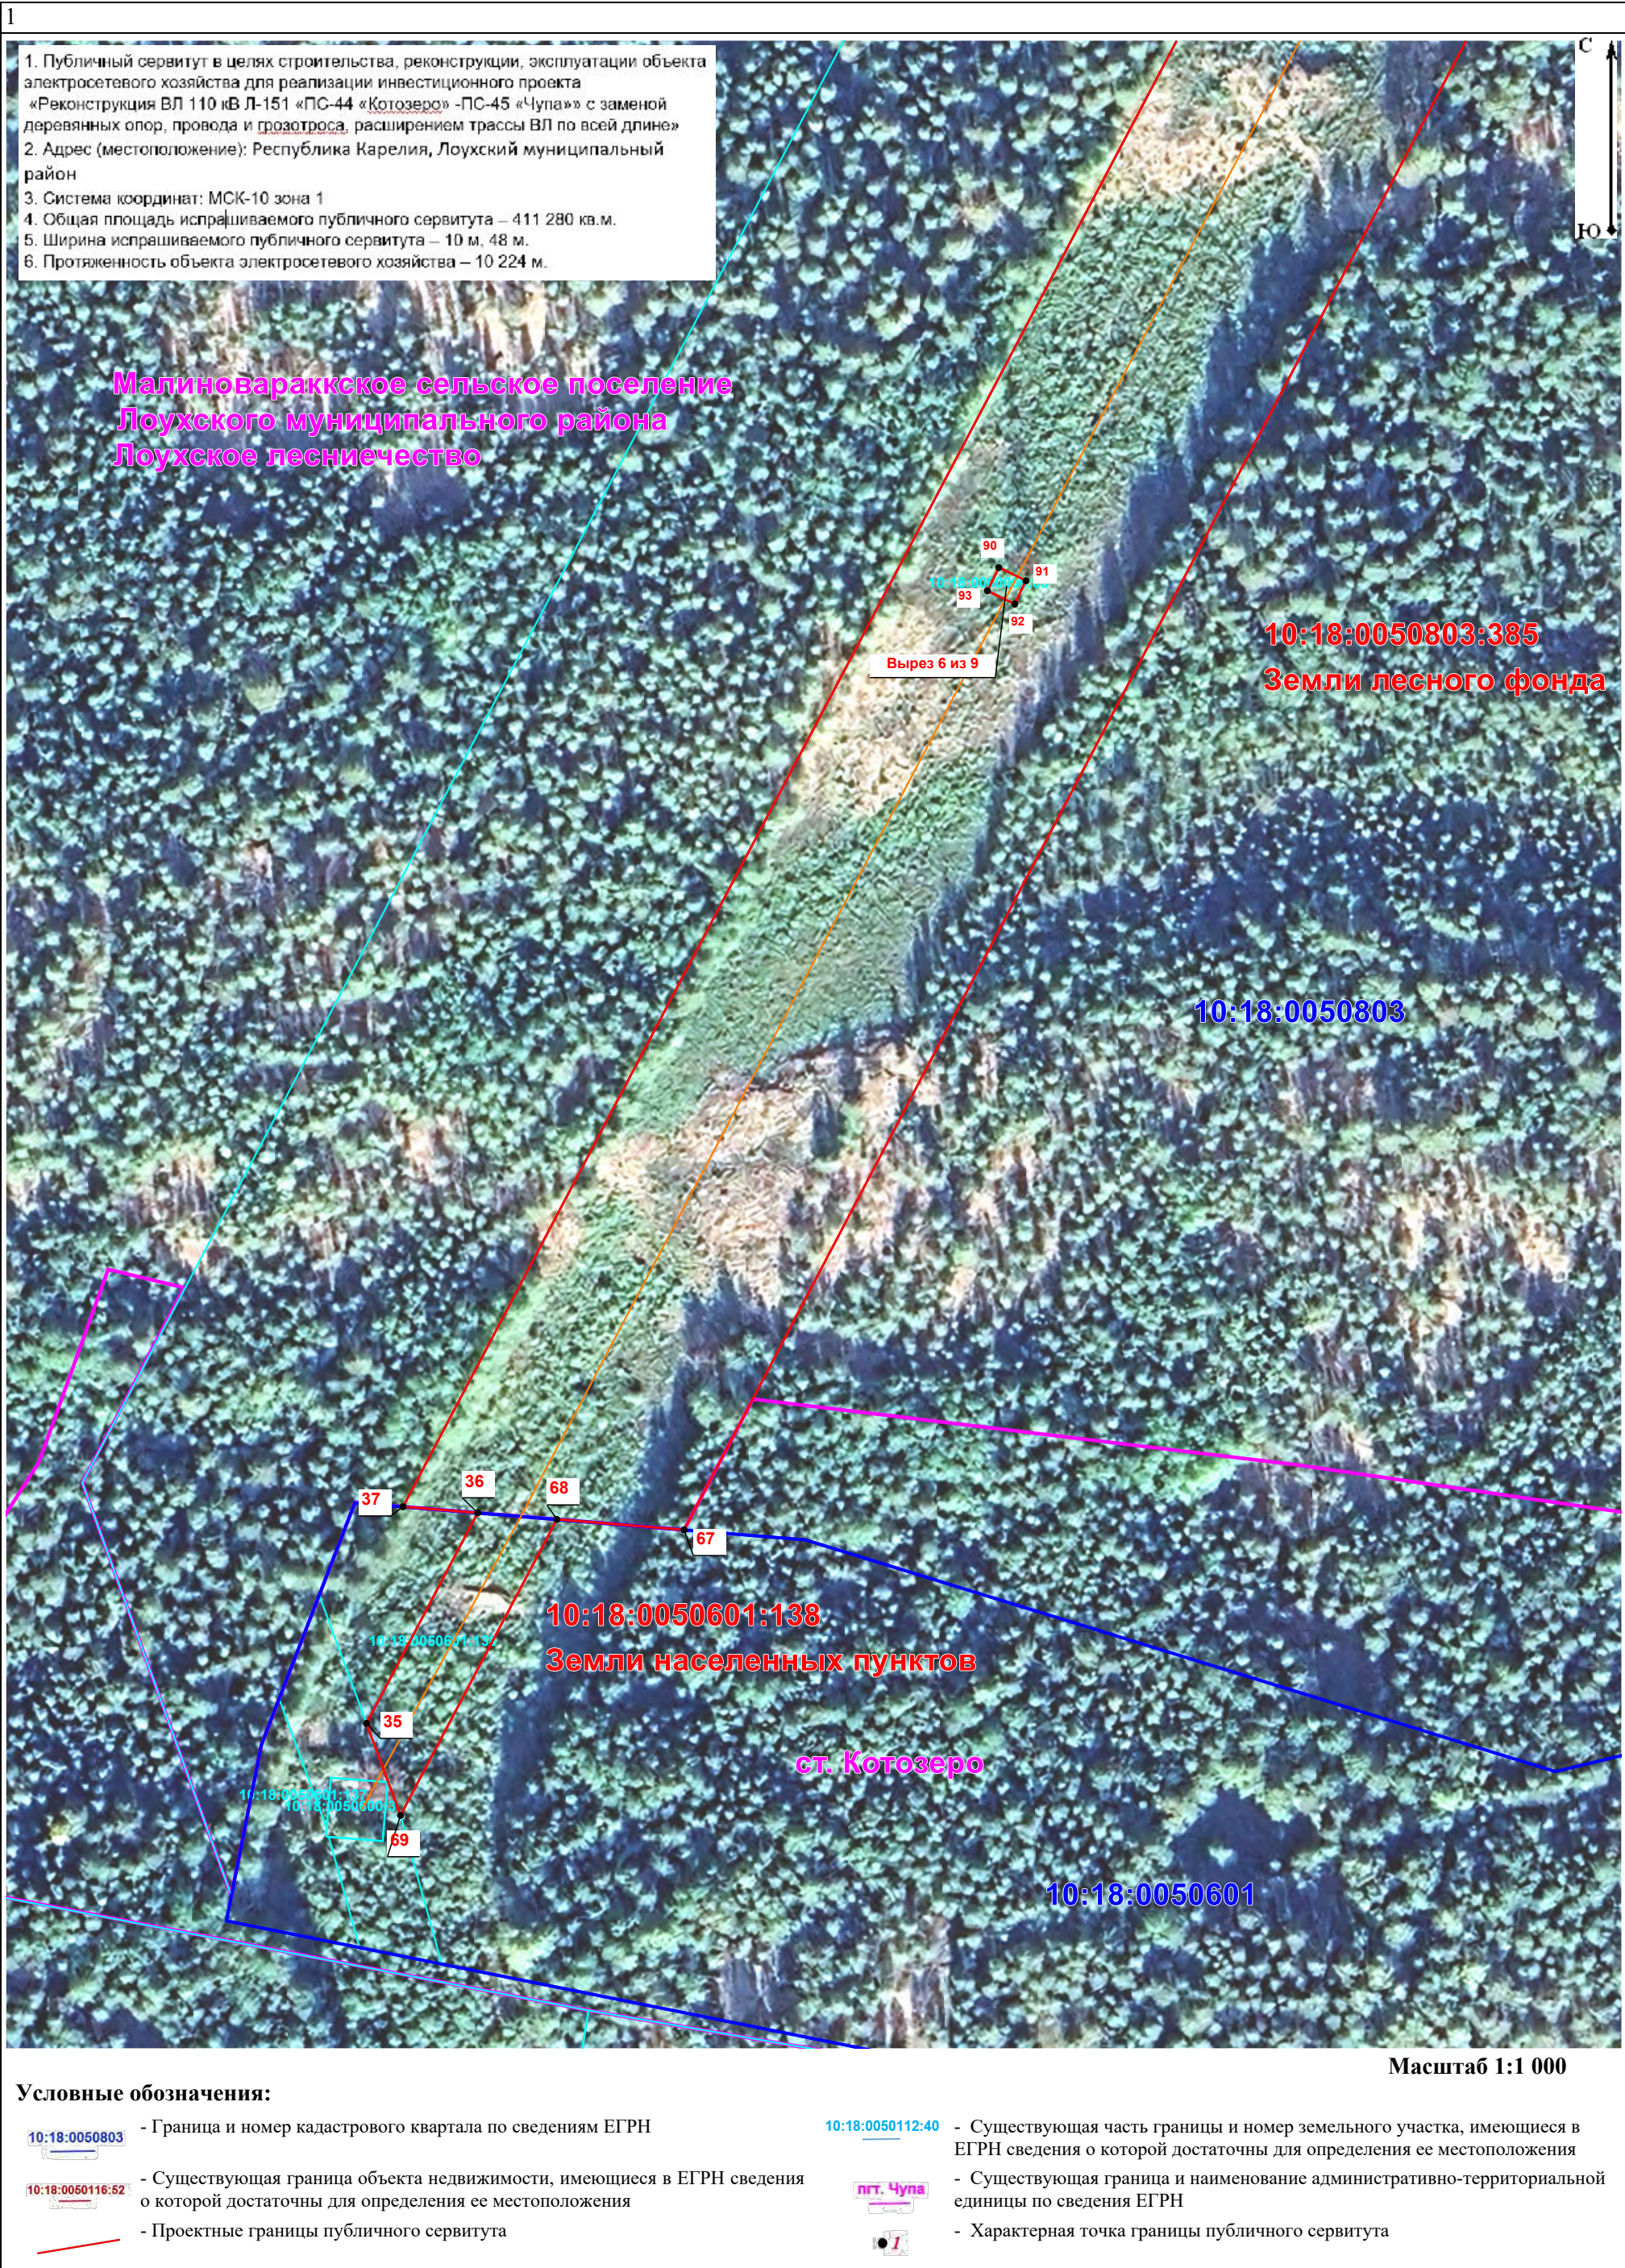

2

Схема границы публичного сервитута

«Реконструкция ВЛ 110 кВ Котозеро – Чупа (Л-151) с заменой деревянных опор, провода и грозотроса, расширением трассы ВЛ в объеме 30,83 га, длина линии 10,224 км»

ИП № 000-32-1-01.12-0016

1. Публичный сервитут в целях строительства, реконструкции, эксплуатации объекта электросетевого хозяйства для реализации инвестиционного проекта «Реконструкция ВЛ 110 кВ Л-151 «ПС-44 «Котозеро» -ПС-45 «Чупа»» с заменой деревянных опор, провода и грозотроса, расширением трассы ВЛ по всей длине»
2. Адрес (местоположение): Республика Карелия, Лоухский муниципальный район
3. Система координат: МСК-10 зона 1
4. Общая площадь испрашиваемого публичного сервитута – 411 280 кв.м.
5. Ширина испрашиваемого публичного сервитута – 10 м, 48 м.
6. Протяженность объекта электросетевого хозяйства – 10 224 м.

Малиновараккское сельское поселение
Лоухского муниципального района
Лоухское лесничество

10:18:0050803:385
Земли лесного фонда

10:18:0050803

86

87

88

89

10:18:0050803

Вырез 5 из 9

Условные обозначения:

Масштаб 1:1 000

- 10:18:0050803

- Граница и номер кадастрового квартала по сведениям ЕГРН
- 10:18:0050116:52

- Существующая граница объекта недвижимости, имеющиеся в ЕГРН сведения о которой достаточны для определения ее местоположения
- Проектные границы публичного сервитута
- 10:18:0050112:40

- Существующая часть границы и номер земельного участка, имеющиеся в ЕГРН сведения о которой достаточны для определения ее местоположения
- пгт. Чупа

- Существующая граница и наименование административно-территориальной единицы по сведения ЕГРН
- Характерная точка границы публичного сервитута

3

Схема границы публичного сервитута

«Реконструкция ВЛ 110 кВ Котозеро – Чупа (Л-151) с заменой деревянных опор, провода и грозотроса, расширением трассы ВЛ в объеме 30,83 га, длина линии 10,224 км»

ИП № 000-32-1-01.12-0016

1. Публичный сервитут в целях строительства, реконструкции, эксплуатации объекта электросетевого хозяйства для реализации инвестиционного проекта «Реконструкция ВЛ 110 кВ Л-151 «Котозеро» -ПС-44 «Чупа» с заменой деревянных опор, провода и грозотроса, расширением трассы ВЛ по всей длине»

2. Адрес (местоположение): Республика Карелия, Лоухский муниципальный район

3. Система координат: МСК-10 зона 1

4. Общая площадь испрашиваемого публичного сервитута – 411 280 кв.м.

5. Ширина испрашиваемого публичного сервитута – 10 м, 48 м.

6. Протяженность объекта электросетевого хозяйства – 10 224 м.



Условные обозначения:

10:18:0050803

- Граница и номер кадастрового квартала по сведениям ЕГРН

10:18:0050116:52

- Существующая граница объекта недвижимости, имеющиеся в ЕГРН сведения о которой достаточны для определения ее местоположения

- Проектные границы публичного сервитута

10:18:0050112:40

- Существующая часть границы и номер земельного участка, имеющиеся в ЕГРН сведения о которой достаточны для определения ее местоположения

пгт. Чупа

- Существующая граница и наименование административно-территориальной единицы по сведения ЕГРН

- Характерная точка границы публичного сервитута

Масштаб 1:1 000

4


Схема границы публичного сервитута
«Реконструкция ВЛ 110 кВ Котозеро – Чупа (Л-151) с заменой деревянных опор, провода и грозотроса,
расширением трассы ВЛ в объеме 30,83 га, длина линии 10,224 км»
ИП № 000-32-1-01.12-0016

1. Публичный сервитут в целях строительства, реконструкции, эксплуатации объекта электросетевого хозяйства для реализации инвестиционного проекта «Реконструкция ВЛ 110 кВ Л-151 «Котозеро» -ПС-45 «Чупа» с заменой деревянных опор, провода и грозотроса, расширением трассы ВЛ по всей длине»
2. Адрес (местоположение): Республика Карелия, Лоухский муниципальный район
3. Система координат: МСК-10 зона 1
4. Общая площадь испрашиваемого публичного сервитута – 411 280 кв.м.
5. Ширина испрашиваемого публичного сервитута – 10 м, 48 м.
6. Протяженность объекта электросетевого хозяйства – 10 224 м.

Малиноваракское сельское поселение
Лоухского муниципального района
Лоухское лесничество

10:18:0050803

10:18:0050803:385
Земли лесного фонда

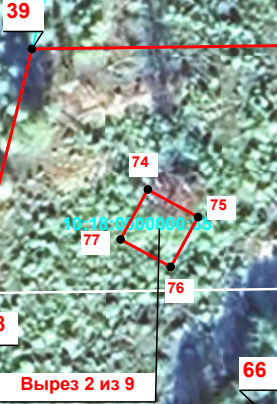

Условные обозначения:

Масштаб 1:1 000

- 10:18:0050803

- Граница и номер кадастрового квартала по сведениям ЕГРН
- 10:18:0050116:52


- Существующая граница объекта недвижимости, имеющиеся в ЕГРН сведения о которой достаточны для определения ее местоположения
- Проектные границы публичного сервитута
- 10:18:0050112:40

- Существующая часть границы и номер земельного участка, имеющиеся в ЕГРН сведения о которой достаточны для определения ее местоположения
- пгт. Чупа

- Существующая граница и наименование административно-территориальной единицы по сведения ЕГРН
- Характерная точка границы публичного сервитута

5

Схема границы публичного сервитута
«Реконструкция ВЛ 110 кВ Котозеро – Чупа (Л-151) с заменой деревянных опор, провода и грозотроса,
расширением трассы ВЛ в объеме 30,83 га, длина линии 10,224 км»
ИП № 000-32-1-01.12-0016

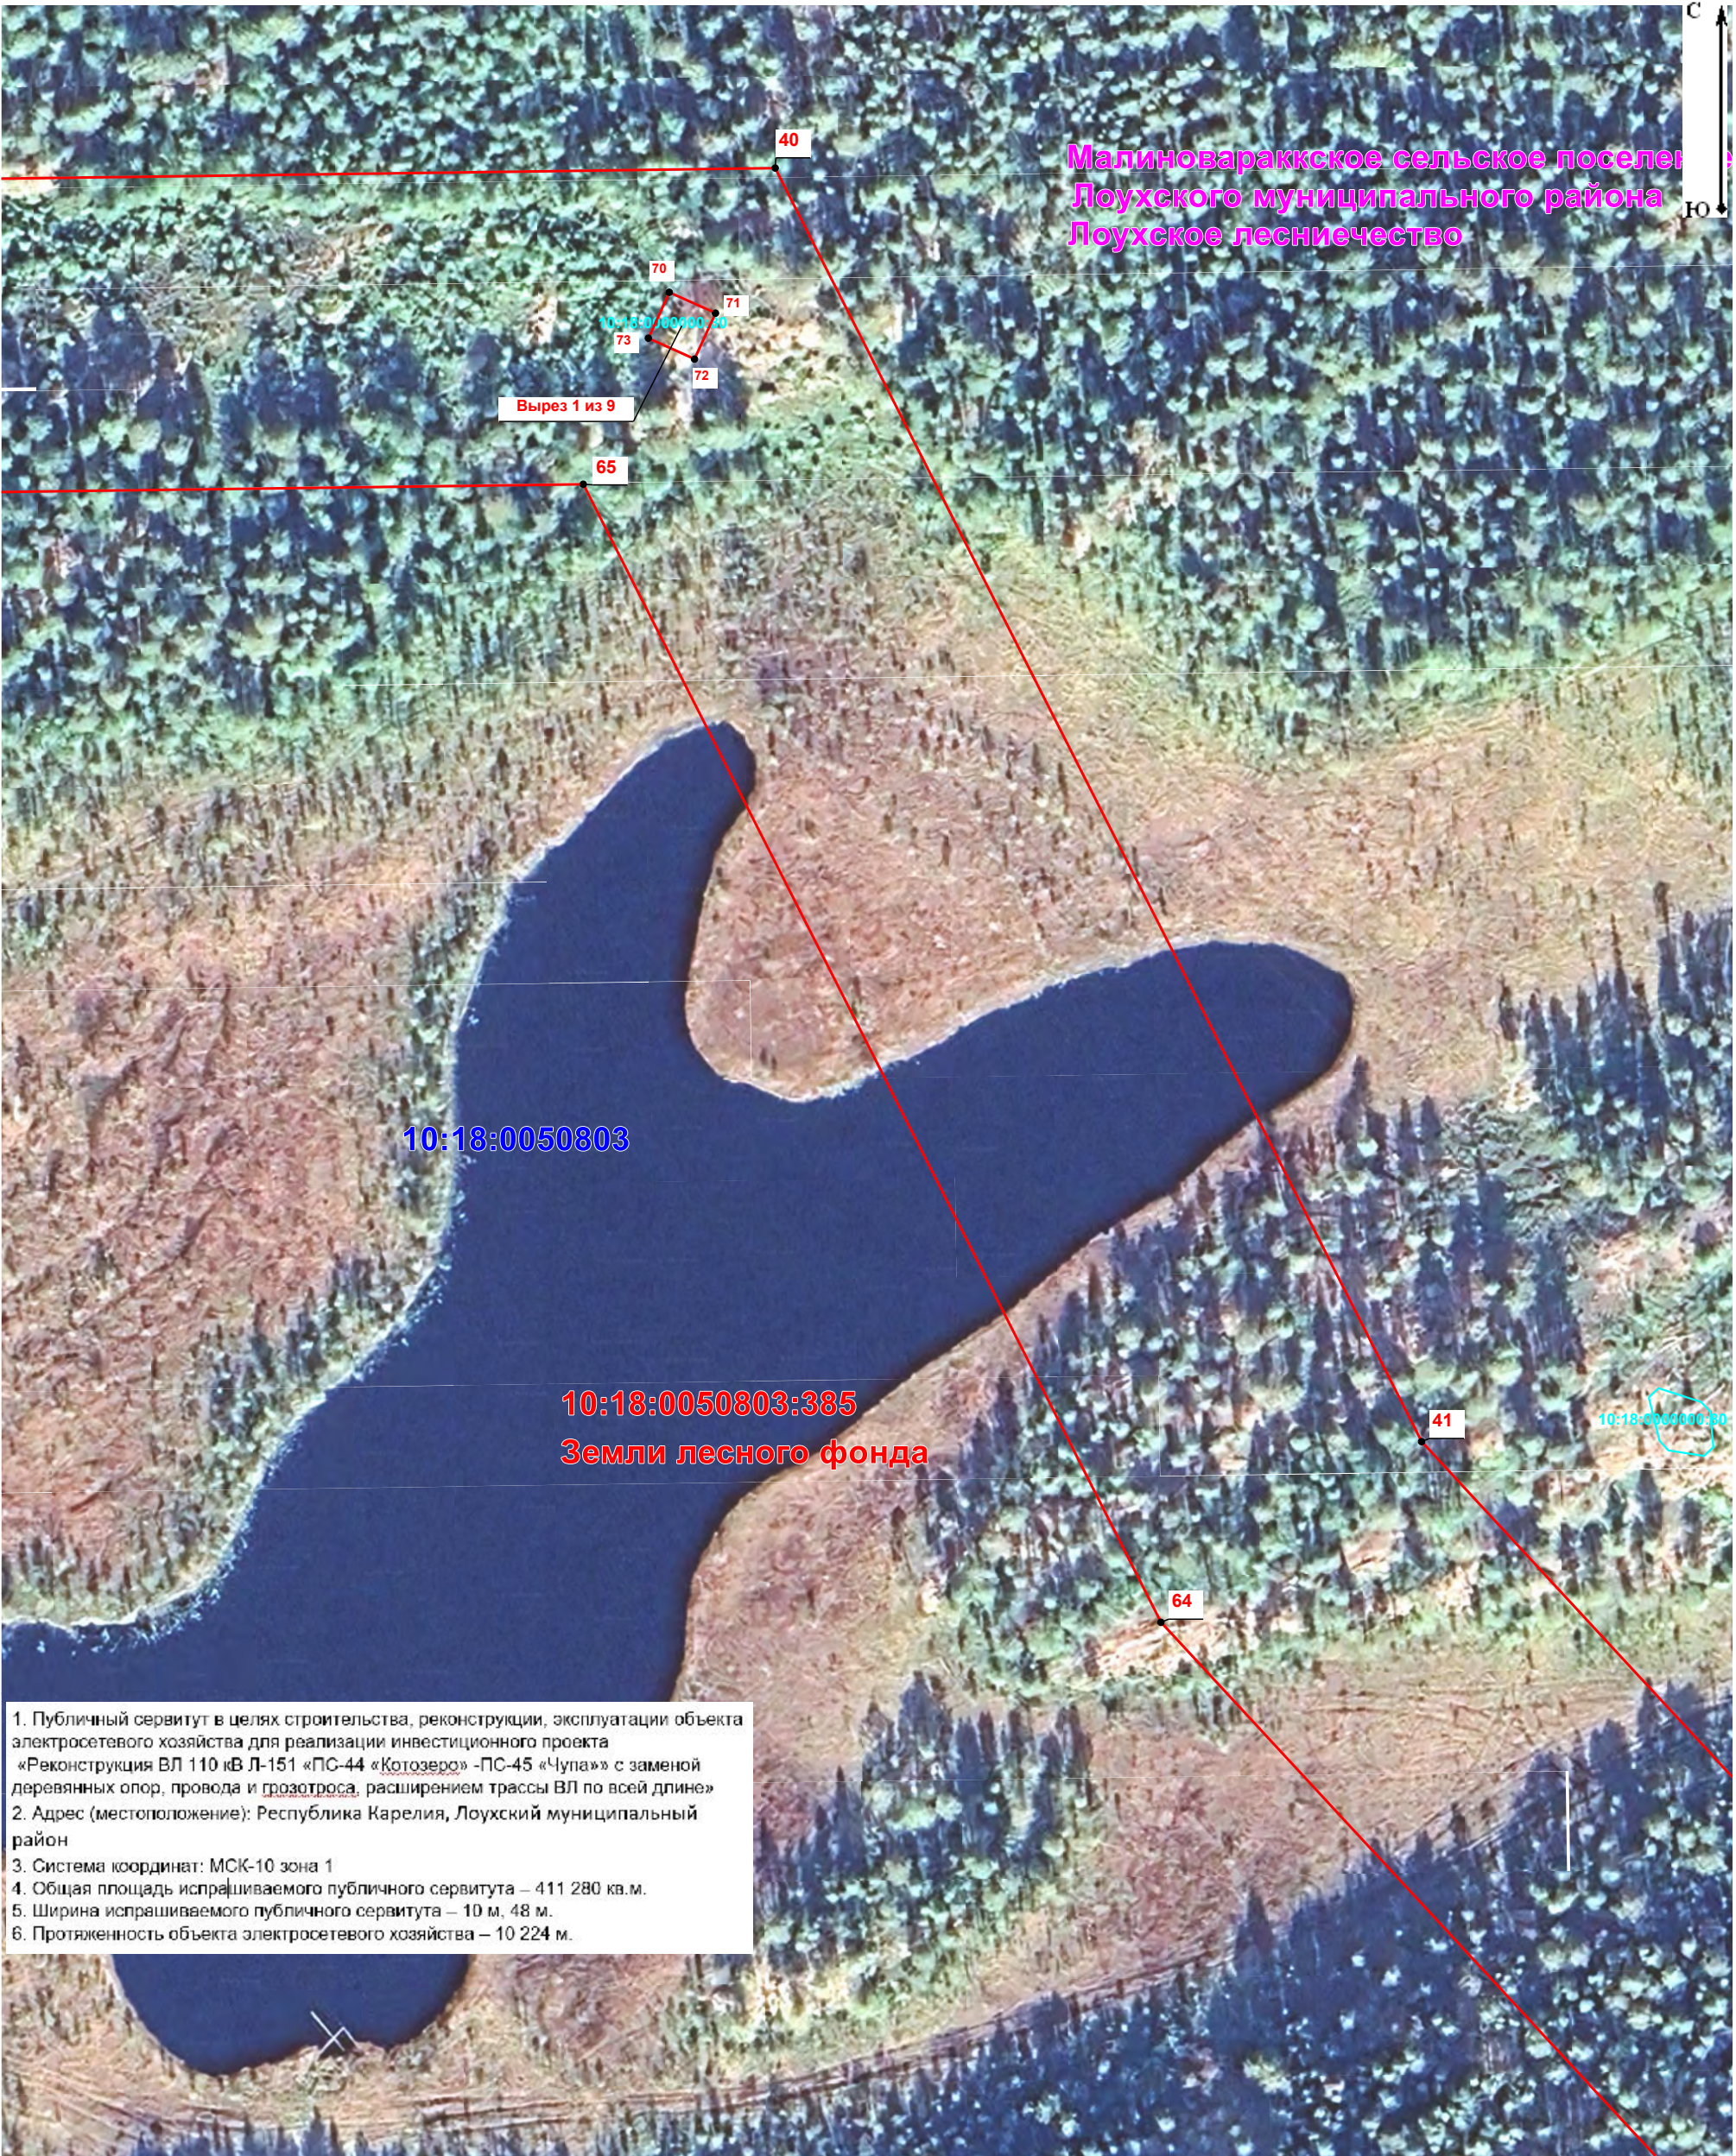

1. Публичный сервитут в целях строительства, реконструкции, эксплуатации объекта электросетевого хозяйства для реализации инвестиционного проекта «Реконструкция ВЛ 110 кВ Л-151 «ПС-44 «Котозеро» -ПС-45 «Чупа» с заменой деревянных опор, провода и грозотроса, расширением трассы ВЛ по всей длине»
2. Адрес (местоположение): Республика Карелия, Лоухский муниципальный район
3. Система координат: МСК-10 зона 1
4. Общая площадь испрашиваемого публичного сервитута – 411 280 кв.м.
5. Ширина испрашиваемого публичного сервитута – 10 м, 48 м.
6. Протяженность объекта электросетевого хозяйства – 10 224 м.

Масштаб 1:1 000

Условные обозначения:

- 10:18:0050803

- Граница и номер кадастрового квартала по сведениям ЕГРН
- 10:18:0050116:52


- Существующая граница объекта недвижимости, имеющиеся в ЕГРН сведения о которой достаточны для определения ее местоположения
- Проектные границы публичного сервитута
- 10:18:0050112:40

- Существующая часть границы и номер земельного участка, имеющиеся в ЕГРН сведения о которой достаточны для определения ее местоположения
- пгт. Чупа

- Существующая граница и наименование административно-территориальной единицы по сведения ЕГРН
- Характерная точка границы публичного сервитута

6

Схема границы публичного сервитута
«Реконструкция ВЛ 110 кВ Котозеро – Чупа (Л-151) с заменой деревянных опор, провода и грозотроса,
расширением трассы ВЛ в объеме 30,83 га, длина линии 10,224 км»
ИП № 000-32-1-01.12-0016

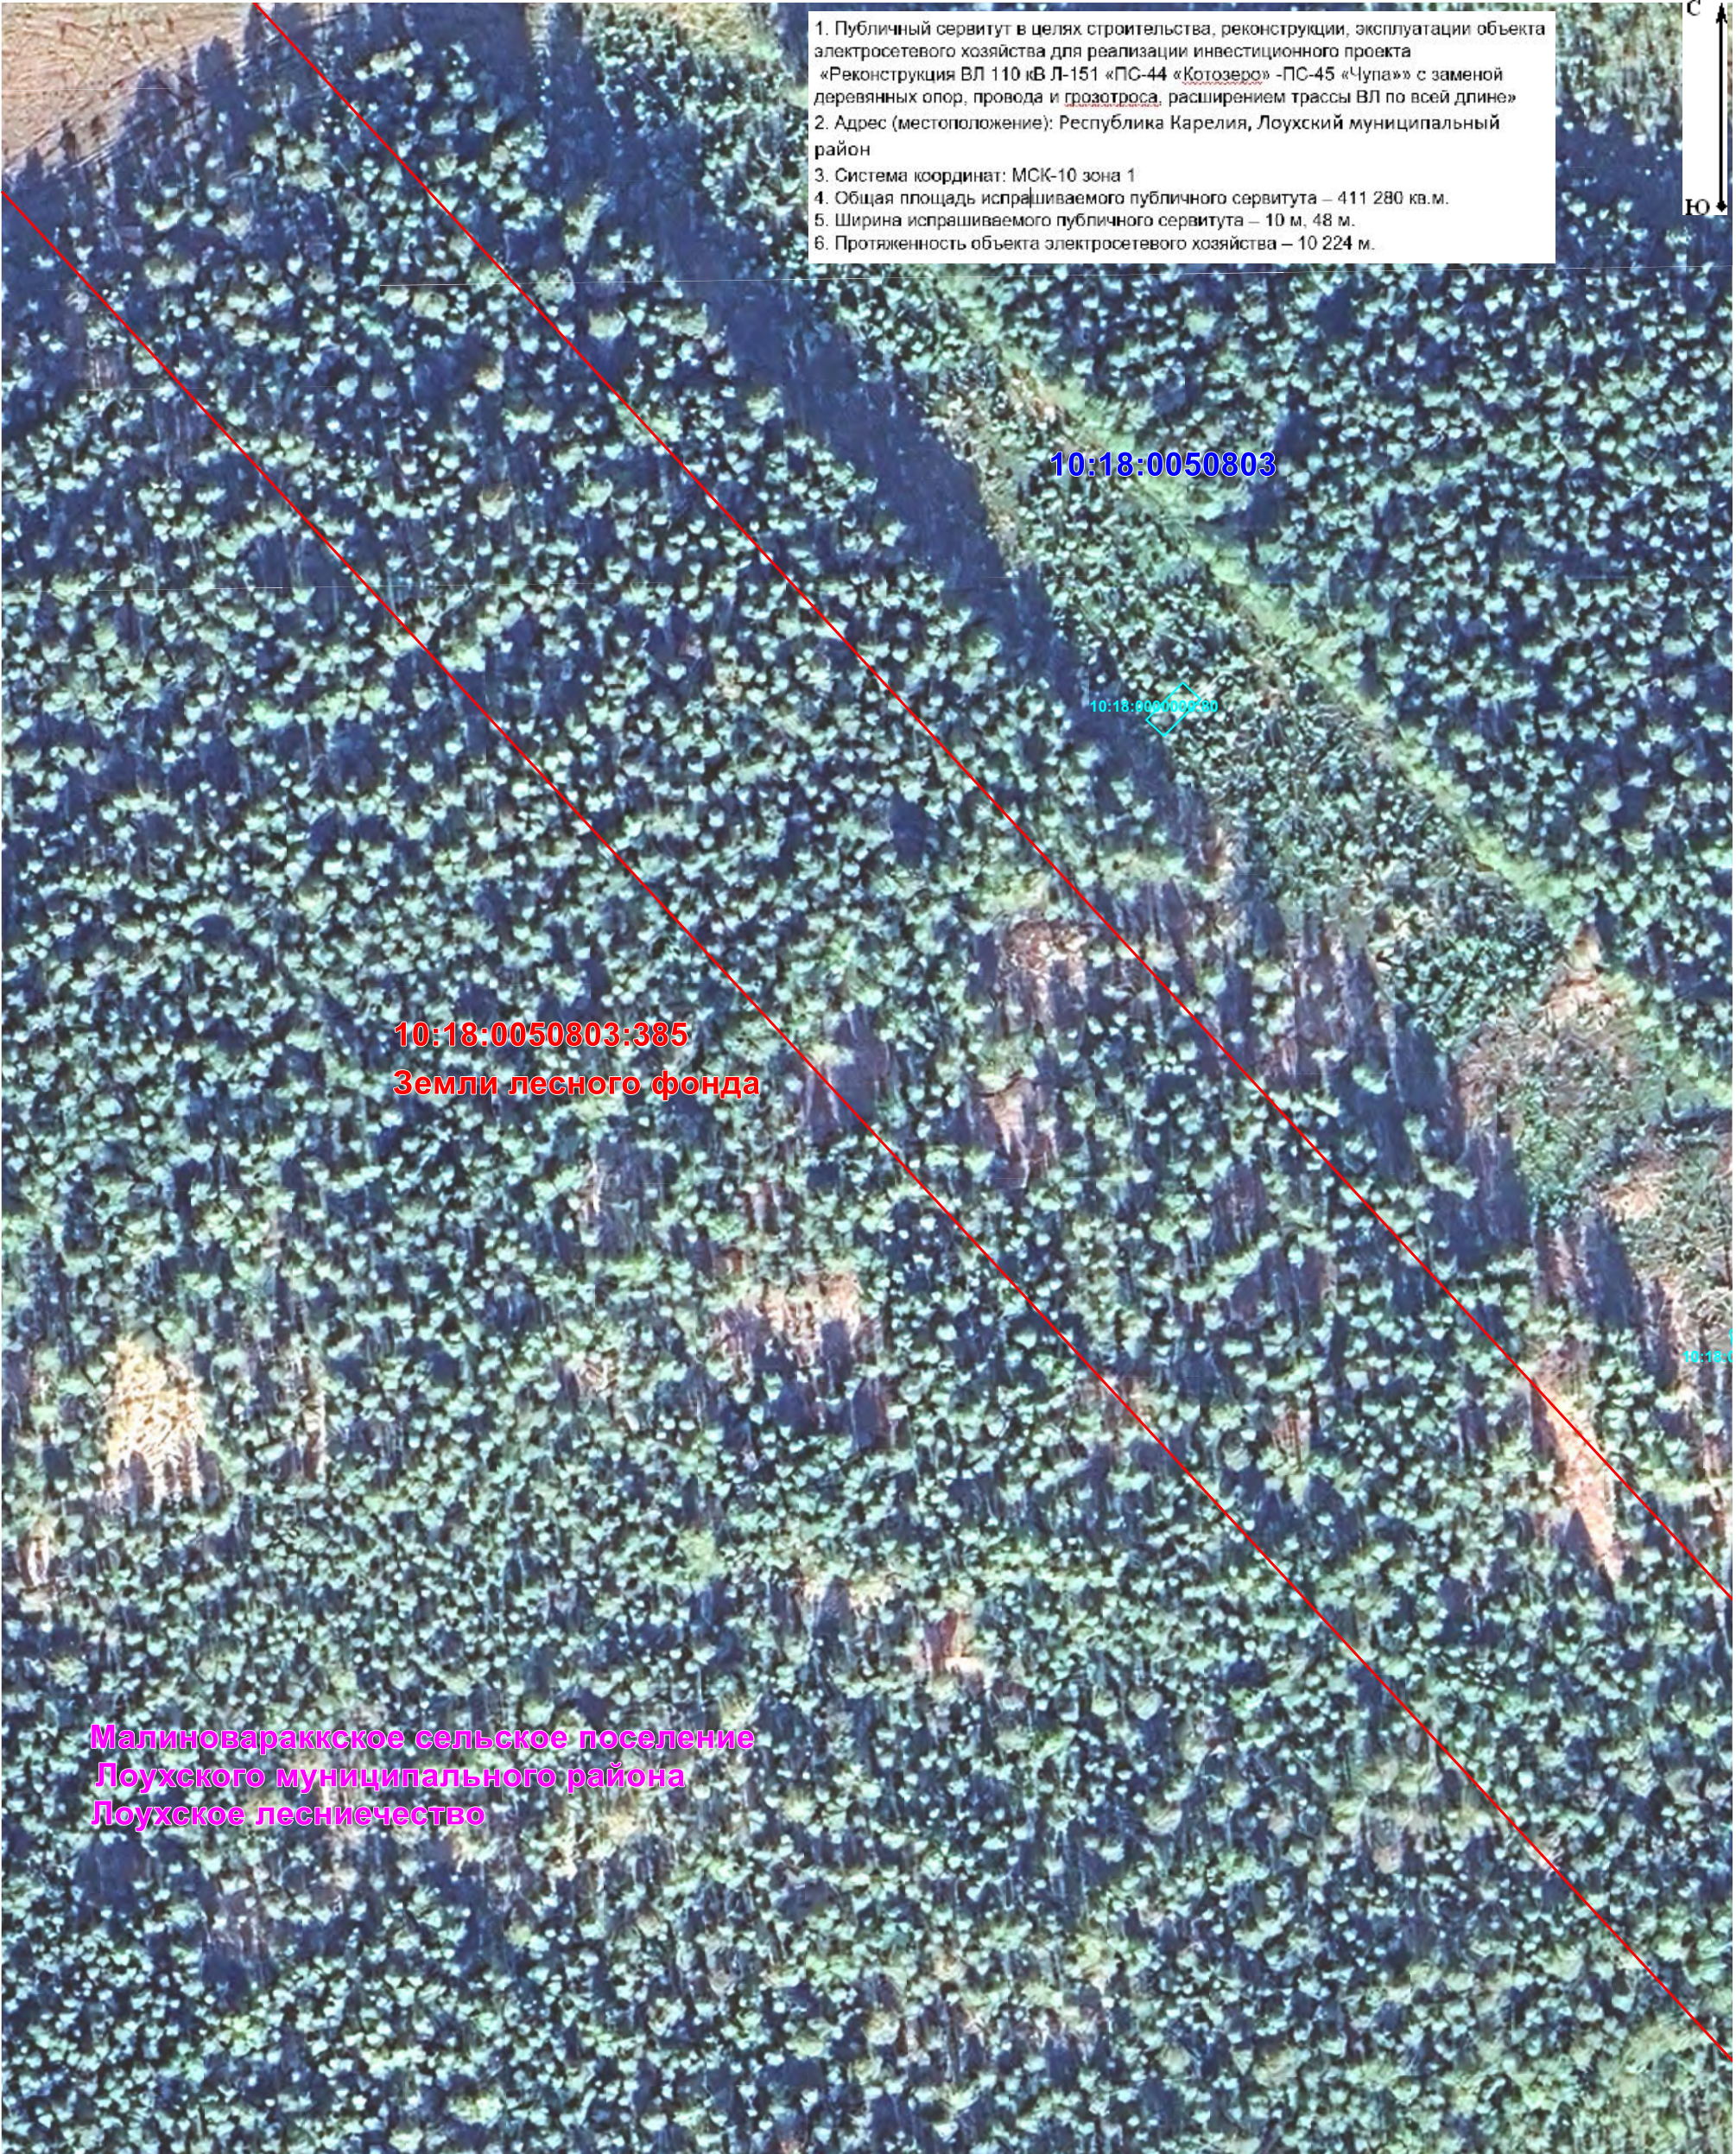

Условные обозначения:

10:18:0050803

- Граница и номер кадастрового квартала по сведениям ЕГРН

10:18:0050116:52

- Существующая граница объекта недвижимости, имеющиеся в ЕГРН сведения о которой достаточны для определения ее местоположения

- Проектные границы публичного сервитута

10:18:0050112:40

- Существующая часть границы и номер земельного участка, имеющиеся в ЕГРН сведения о которой достаточны для определения ее местоположения


пгт. Чупа

- Существующая граница и наименование административно-территориальной единицы по сведения ЕГРН

- Характерная точка границы публичного сервитута

Масштаб 1:1 000

Схема границы публичного сервитута
«Реконструкция ВЛ 110 кВ Котозеро – Чупа (Л-151) с заменой деревянных опор, провода и грозотроса, расширением трассы ВЛ в объеме 30,83 га, длина линии 10,224 км»
ИП № 000-32-1-01.12-0016

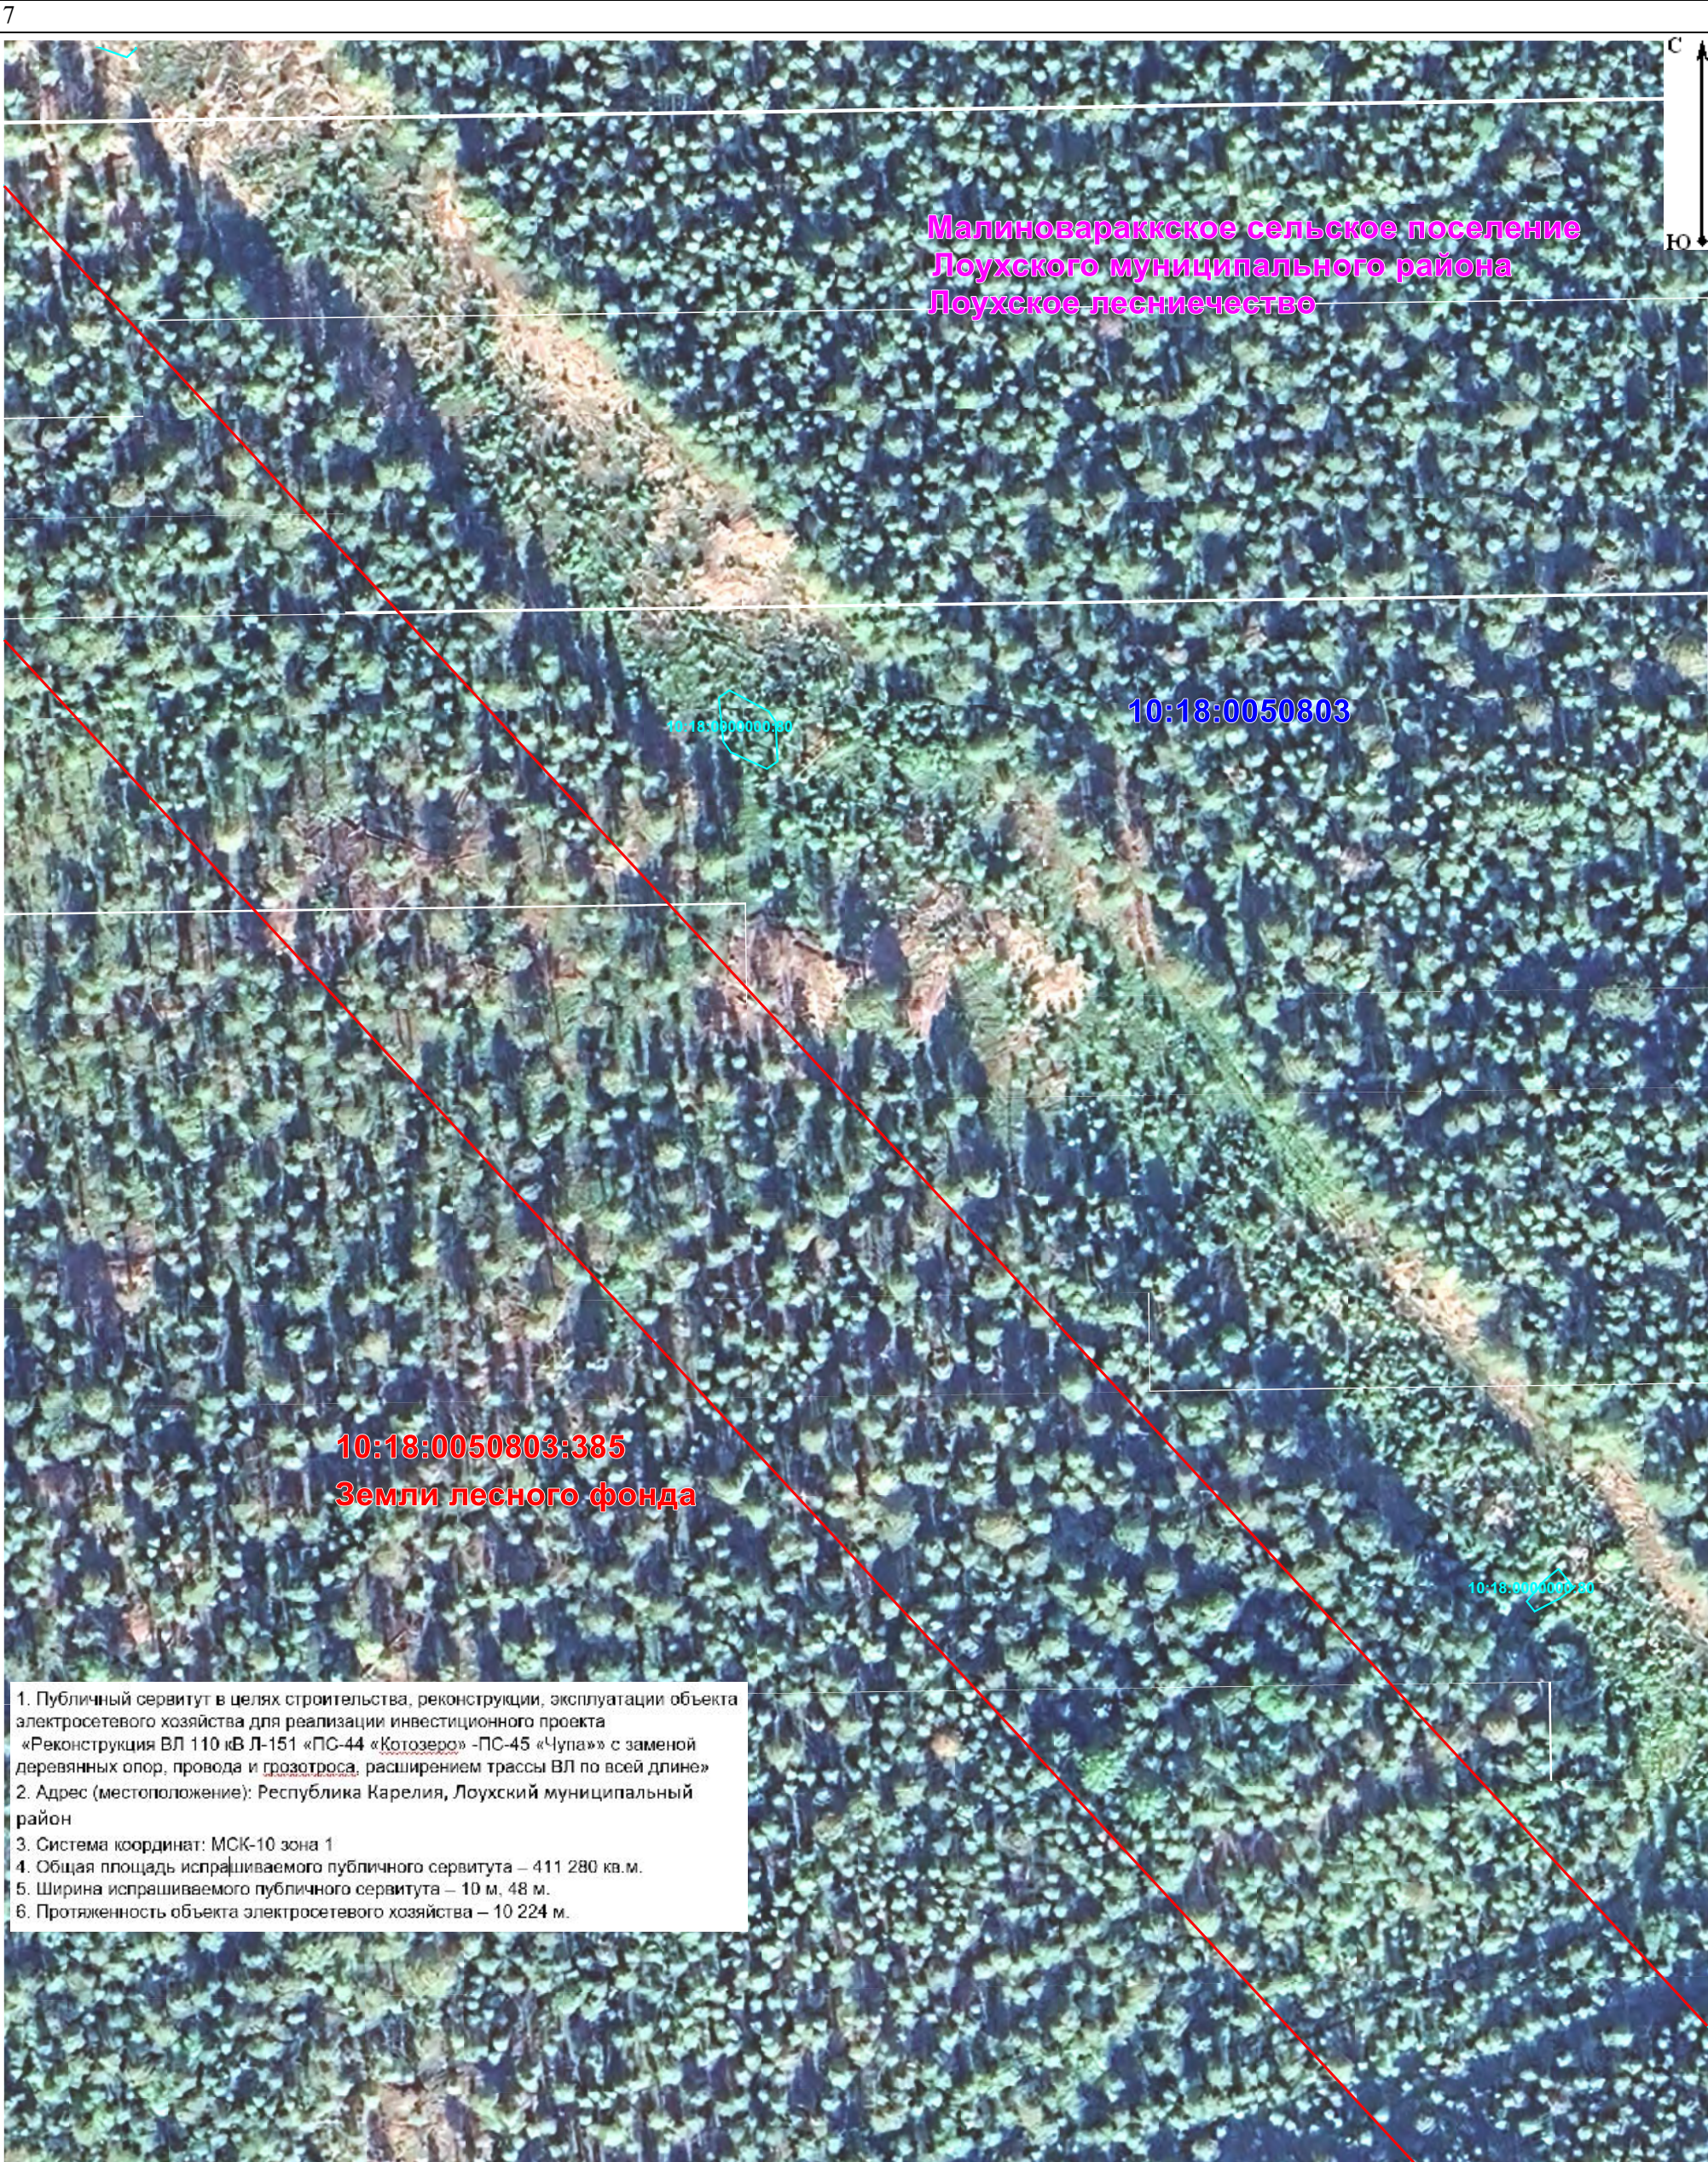

1. Публичный сервитут в целях строительства, реконструкции, эксплуатации объекта электросетевого хозяйства для реализации инвестиционного проекта «Реконструкция ВЛ 110 кВ Л-151 «ПС-44 «Котозеро» - ПС-45 «Чупа» с заменой деревянных опор, провода и грозотроса, расширением трассы ВЛ по всей длине»
2. Адрес (местоположение): Республика Карелия, Лоухский муниципальный район
3. Система координат: МСК-10 зона 1
4. Общая площадь испрашиваемого публичного сервитута – 411 280 кв.м.
5. Ширина испрашиваемого публичного сервитута – 10 м, 48 м.
6. Протяженность объекта электросетевого хозяйства – 10 224 м.


Масштаб 1:1 000

Условные обозначения:

- | | | | |
|--|---|--|---|
| | - Граница и номер кадастрового квартала по сведениям ЕГРН | | - Существующая часть границы и номер земельного участка, имеющиеся в ЕГРН сведения о которой достаточны для определения ее местоположения |
| | - Существующая граница объекта недвижимости, имеющиеся в ЕГРН сведения о которой достаточны для определения ее местоположения | | - Существующая граница и наименование административно-территориальной единицы по сведения ЕГРН |
| | - Проектные границы публичного сервитута | | - Характерная точка границы публичного сервитута |

ИП № 000-32-1-01.12-0016

8

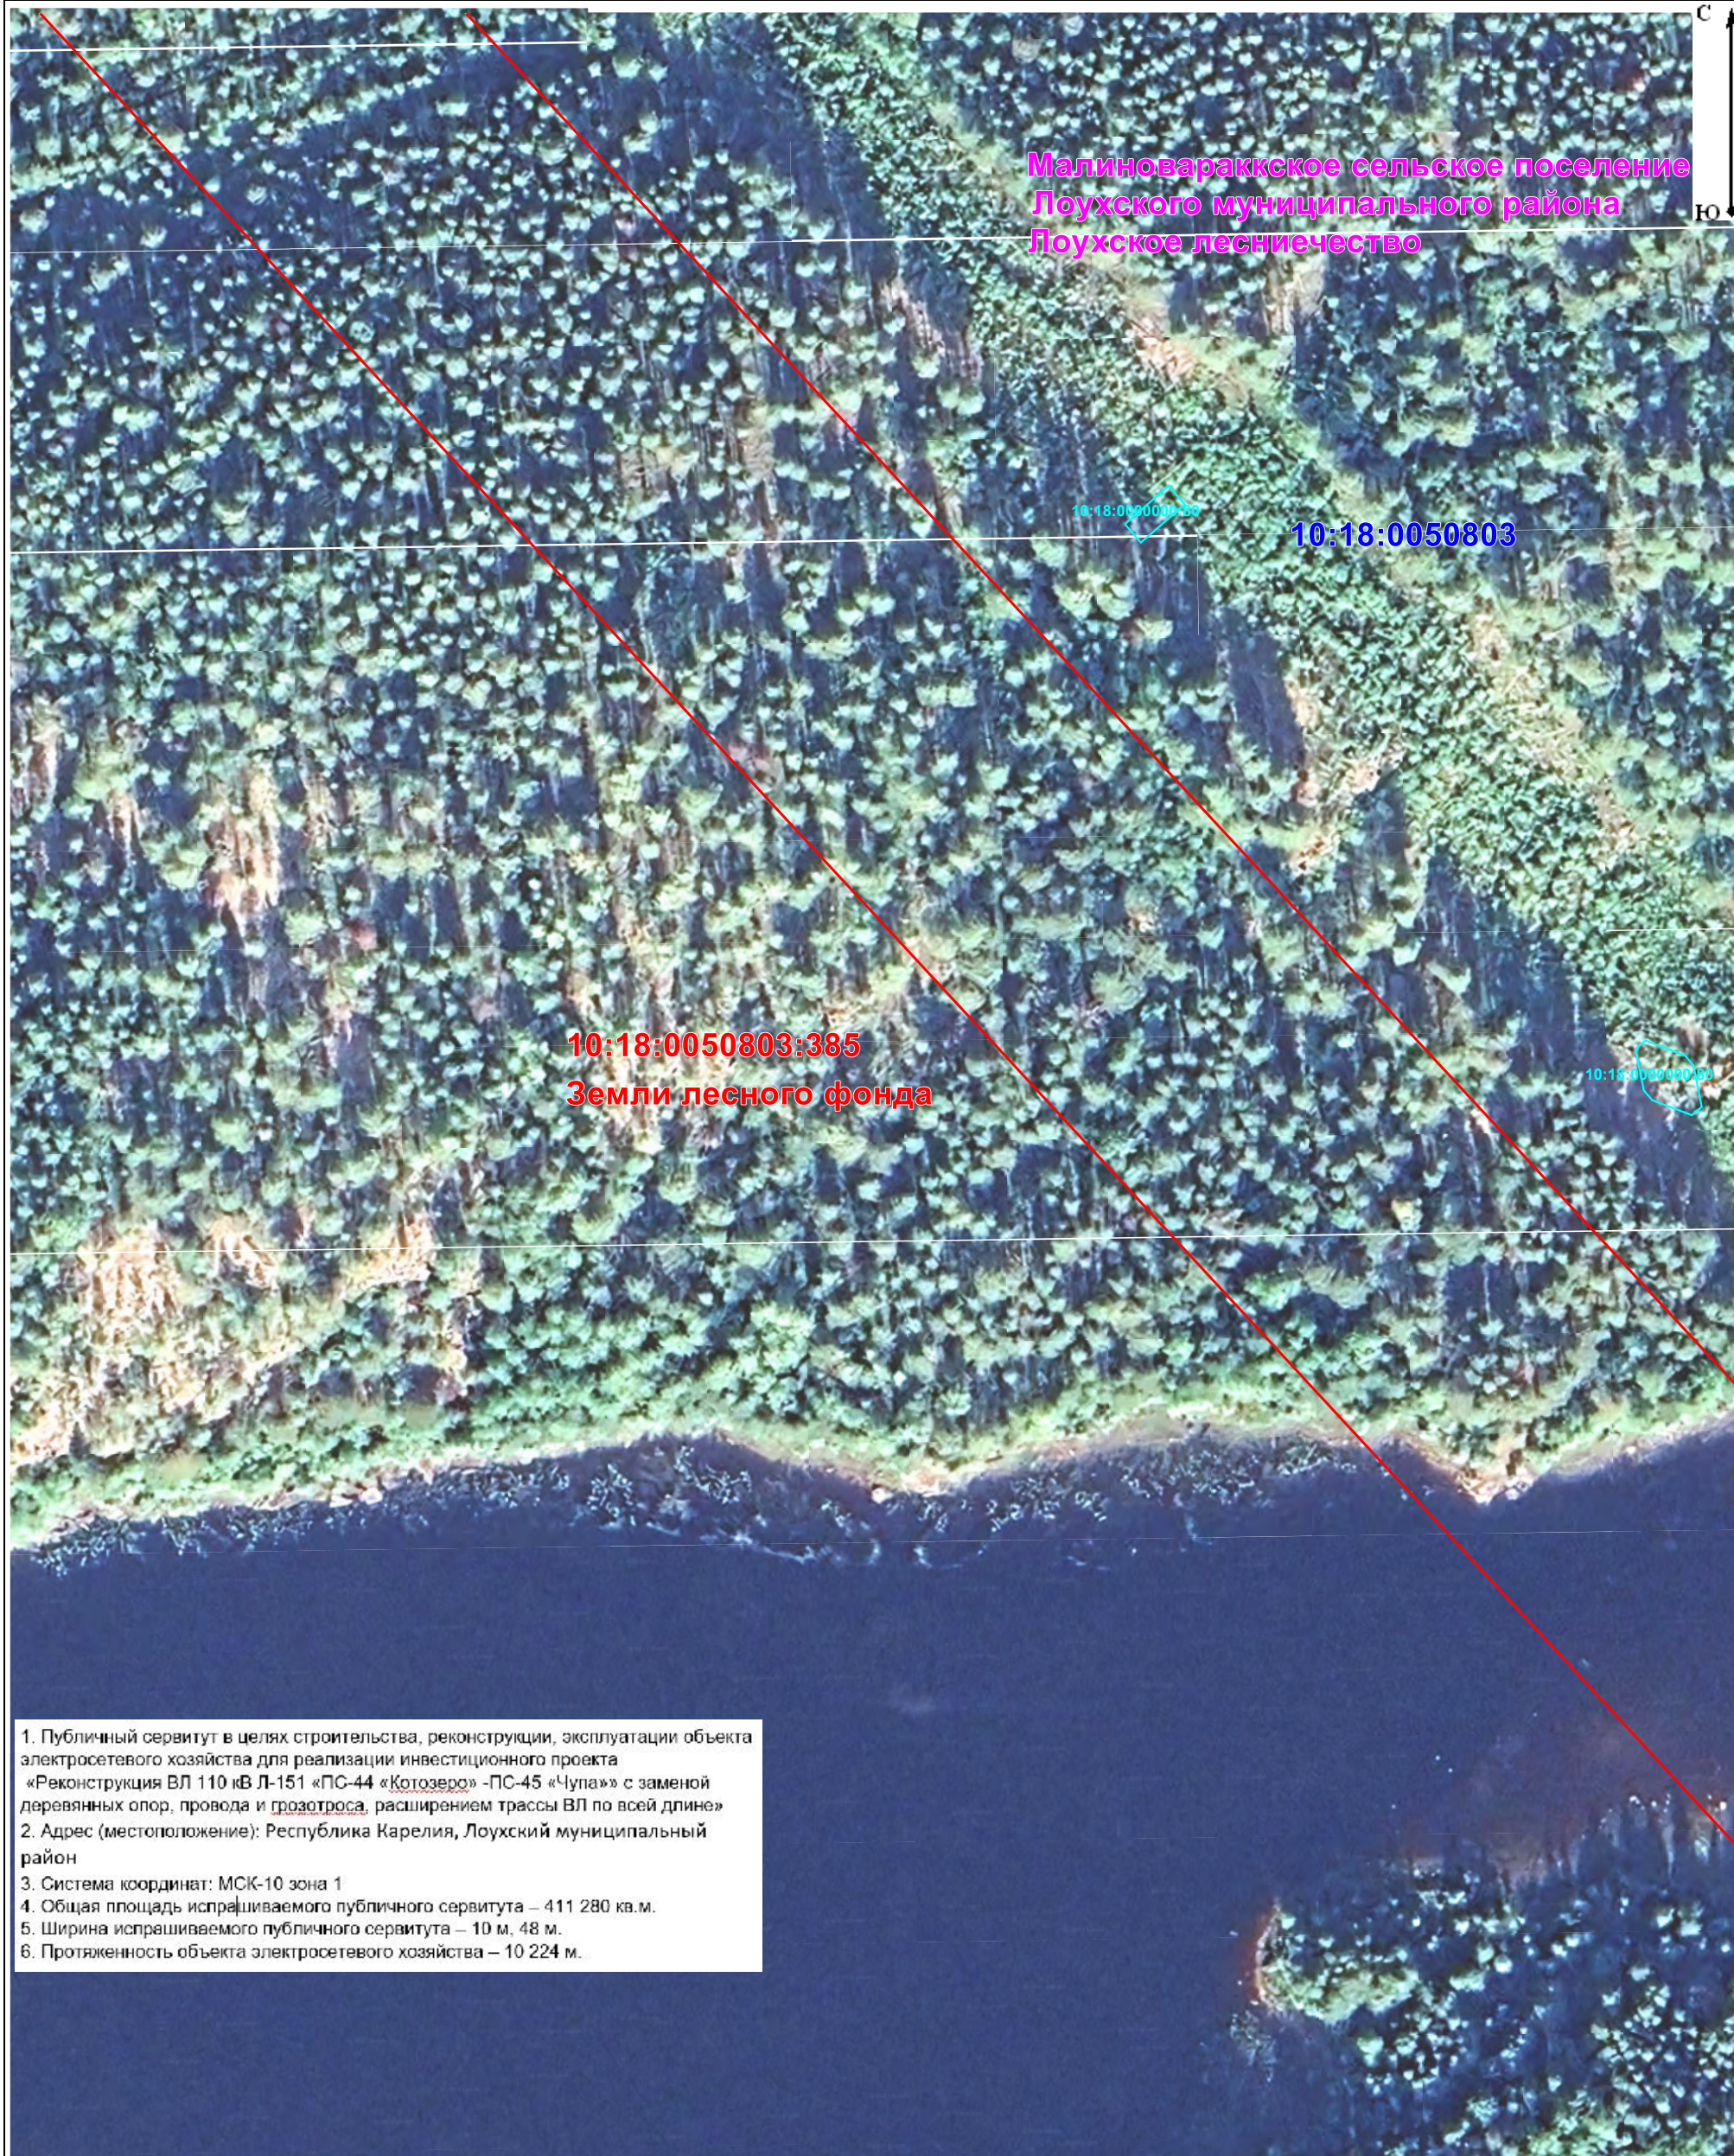

Масштаб 1:1 000

Условные обозначения:

- | | |
|--|--|
|  <p>- Граница и номер кадастрового квартала по сведениям ЕГРН</p> |  <p>- Существующая часть границы и номер земельного участка, имеющиеся в ЕГРН сведения о которой достаточны для определения ее местоположения</p> |
|  <p>- Существующая граница объекта недвижимости, имеющиеся в ЕГРН сведения о которой достаточны для определения ее местоположения</p> |  <p>- Существующая граница и наименование административно-территориальной единицы по сведениям ЕГРН</p> |
|  <p>- Проектные границы публичного сервитута</p> |  <p>- Характерная точка границы публичного сервитута</p> |

Схема границы публичного сервитута
«Реконструкция ВЛ 110 кВ Котозеро – Чупа (Л-151) с заменой деревянных опор, провода и грозотроса,
расширением трассы ВЛ в объеме 30,83 га, длина линии 10,224 км»
ИП № 000-32-1-01.12-0016

Малиновараккское сельское поселение
Лоухского муниципального района
Лоухское лесничество

10:18:0050803

10:18:0050803:385
Земли лесного фонда

10:18:0050803:385

1. Публичный сервитут в целях строительства, реконструкции, эксплуатации объекта электросетевого хозяйства для реализации инвестиционного проекта «Реконструкция ВЛ 110 кВ Л-151 «ПС-44 «Котозеро» - ПС-45 «Чупа» с заменой деревянных опор, провода и грозотроса, расширением трассы ВЛ по всей длине»
2. Адрес (местоположение): Республика Карелия, Лоухский муниципальный район
3. Система координат: МСК-10 зона 1
4. Общая площадь испрашиваемого публичного сервитута – 411 280 кв.м.
5. Ширина испрашиваемого публичного сервитута – 10 м, 48 м.
6. Протяженность объекта электросетевого хозяйства – 10 224 м.

10:18:0050803 - Граница и номер кадастрового квартала по сведениям ЕГРН


10:18:0050116:52 - Существующая граница объекта недвижимости, имеющиеся в ЕГРН сведения о которой достаточны для определения ее местоположения

10:18:0050116:52 - Проектные границы публичного сервитута

10:18:0050112:40

- Существующая часть границы и номер земельного участка, имеющиеся в ЕГРН сведения о которой достаточны для определения ее местоположения
- Существующая граница и наименование административно-территориальной единицы по сведения ЕГРН
- Характерная точка границы публичного сервитута

Схема границы публичного сервитута
«Реконструкция ВЛ 110 кВ Котозеро – Чупа (Л-151) с заменой деревянных опор, провода и грозотроса,
расширением трассы ВЛ в объеме 30,83 га, длина линии 10,224 км»
ИП № 000-32-1-01.12-0016

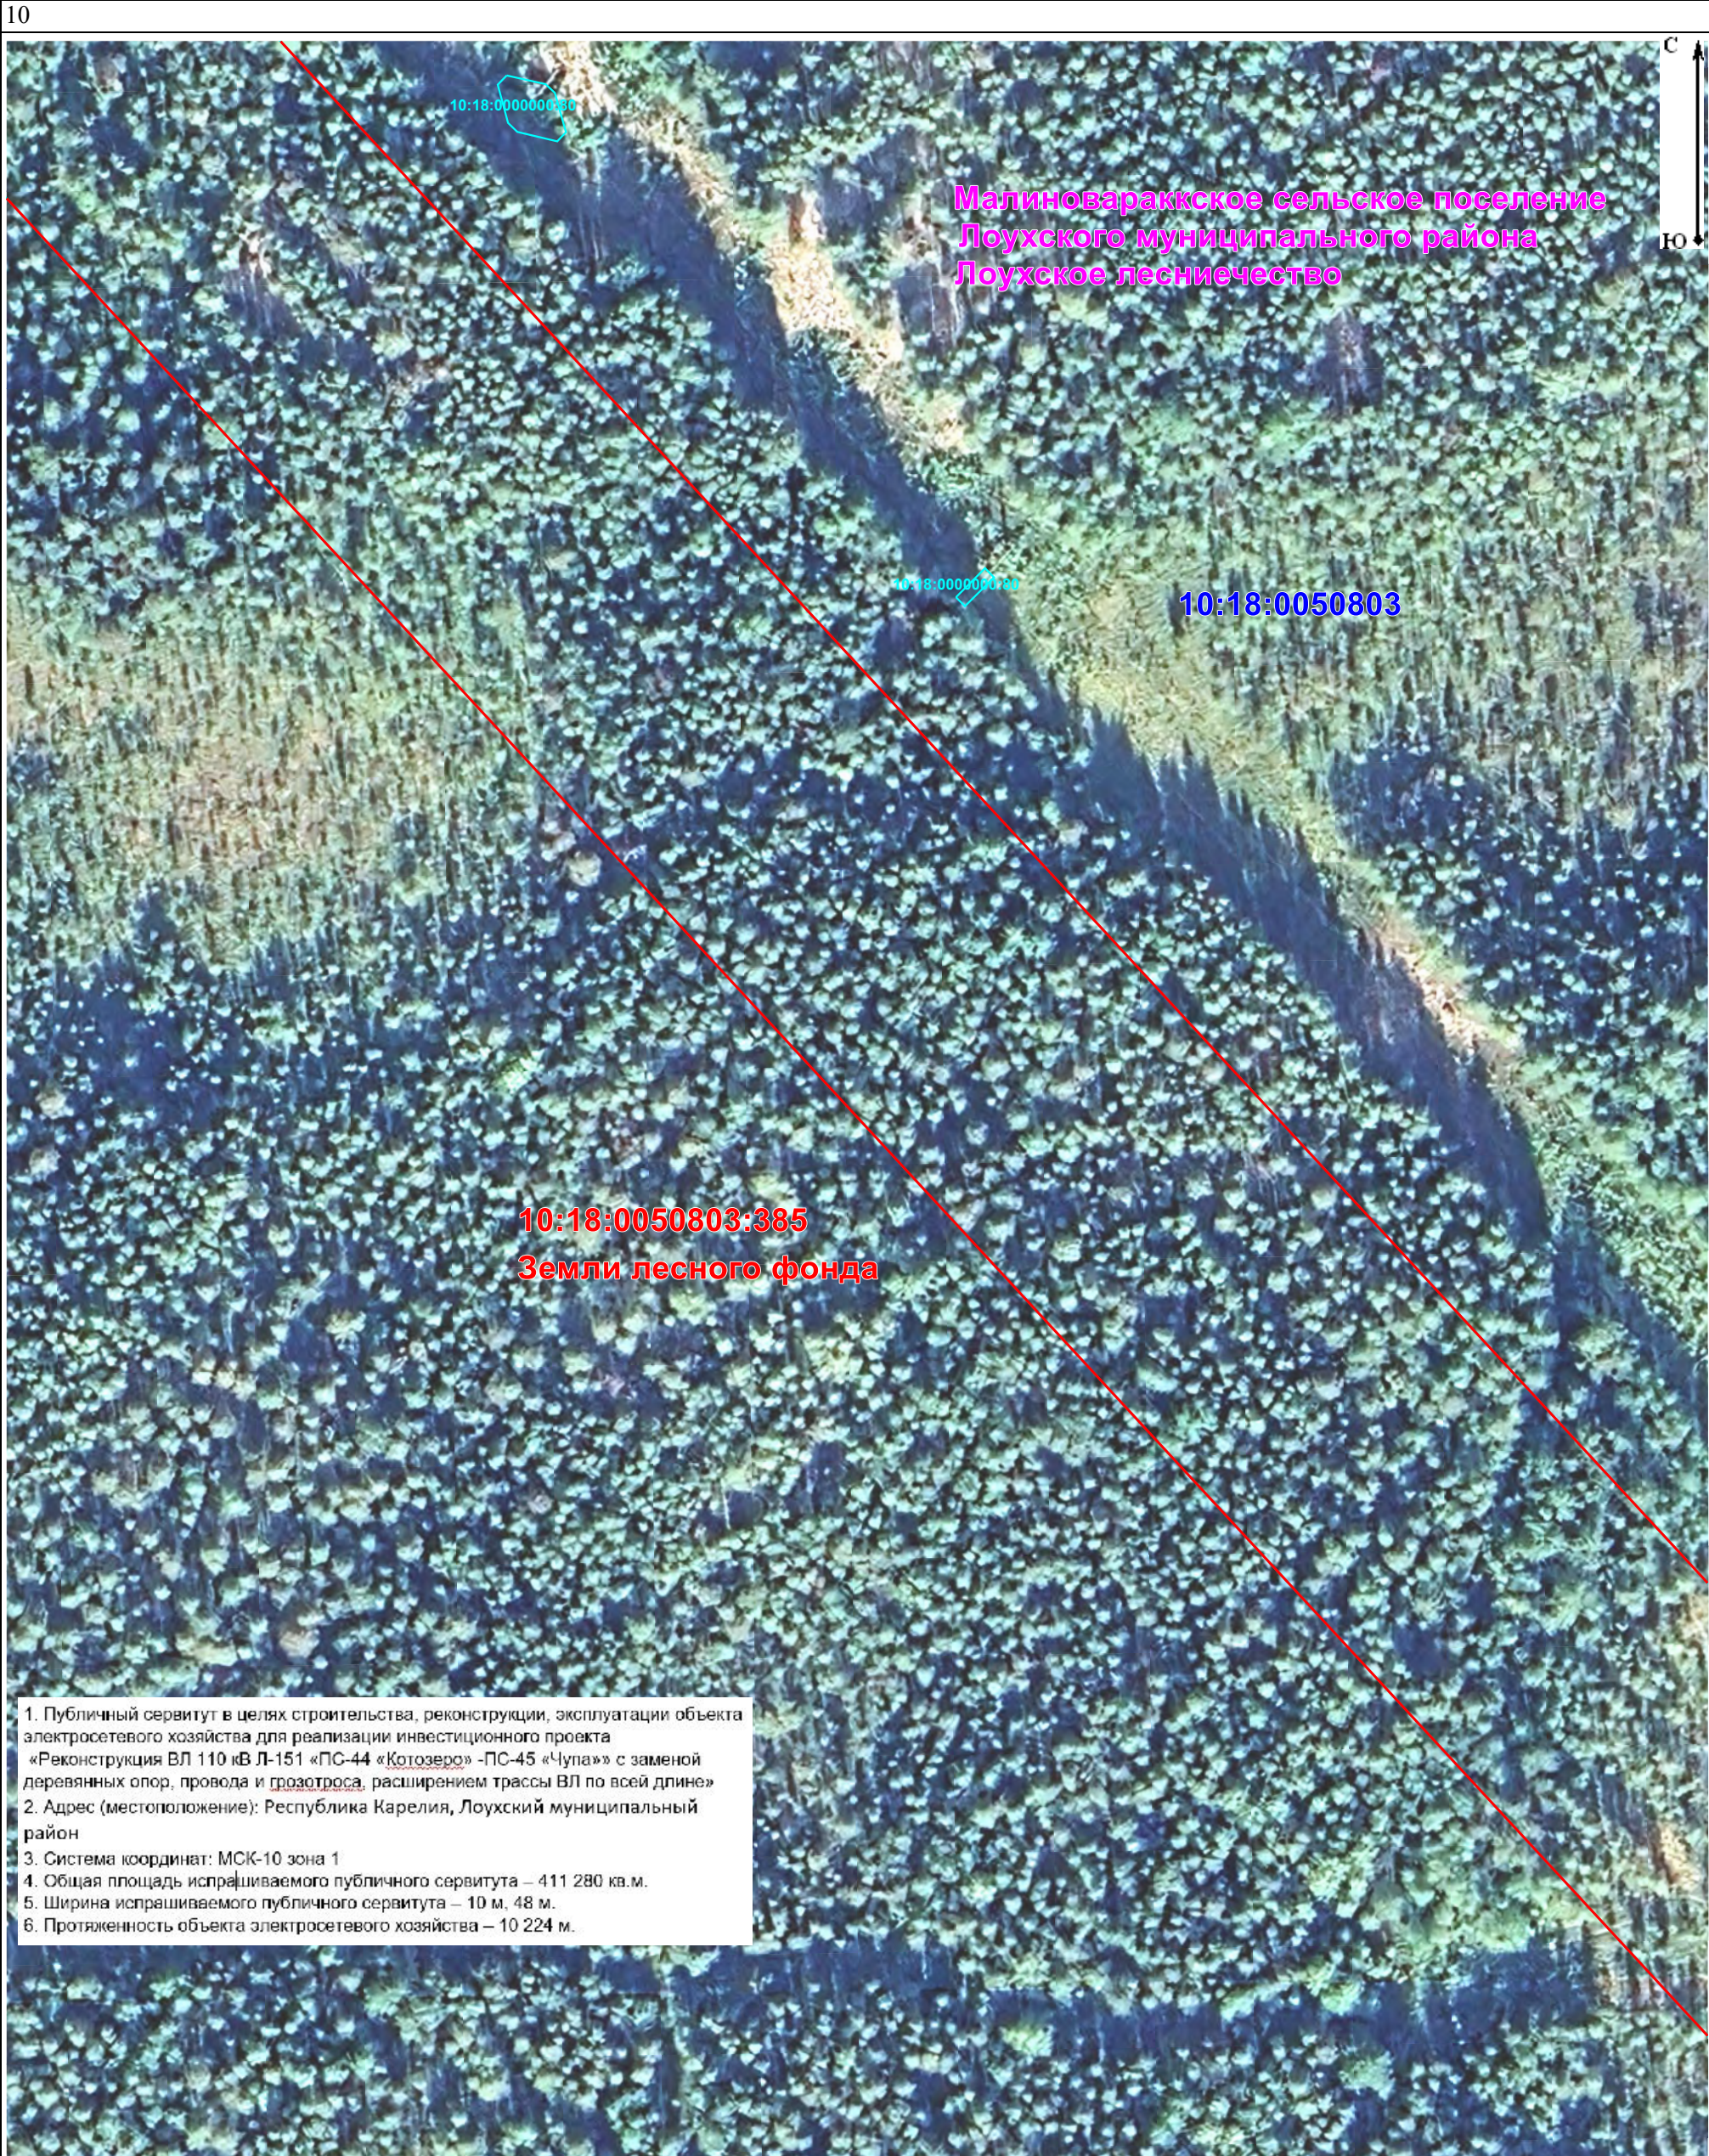


Масштаб 1:1 000

Условные обозначения:

- | | | | |
|--|---|--|---|
| | - Граница и номер кадастрового квартала по сведениям ЕГРН | | - Существующая часть границы и номер земельного участка, имеющиеся в ЕГРН сведения о которой достаточны для определения ее местоположения |
| | - Существующая граница объекта недвижимости, имеющиеся в ЕГРН сведения о которой достаточны для определения ее местоположения | | - Существующая граница и наименование административно-территориальной единицы по сведения ЕГРН |
| | - Проектные границы публичного сервитута | | - Характерная точка границы публичного сервитута |

11

Схема границы публичного сервитута
«Реконструкция ВЛ 110 кВ Котозеро – Чупа (Л-151) с заменой деревянных опор, провода и грозотроса,
расширением трассы ВЛ в объеме 30,83 га, длина линии 10,224 км»
ИП № 000-32-1-01.12-0016

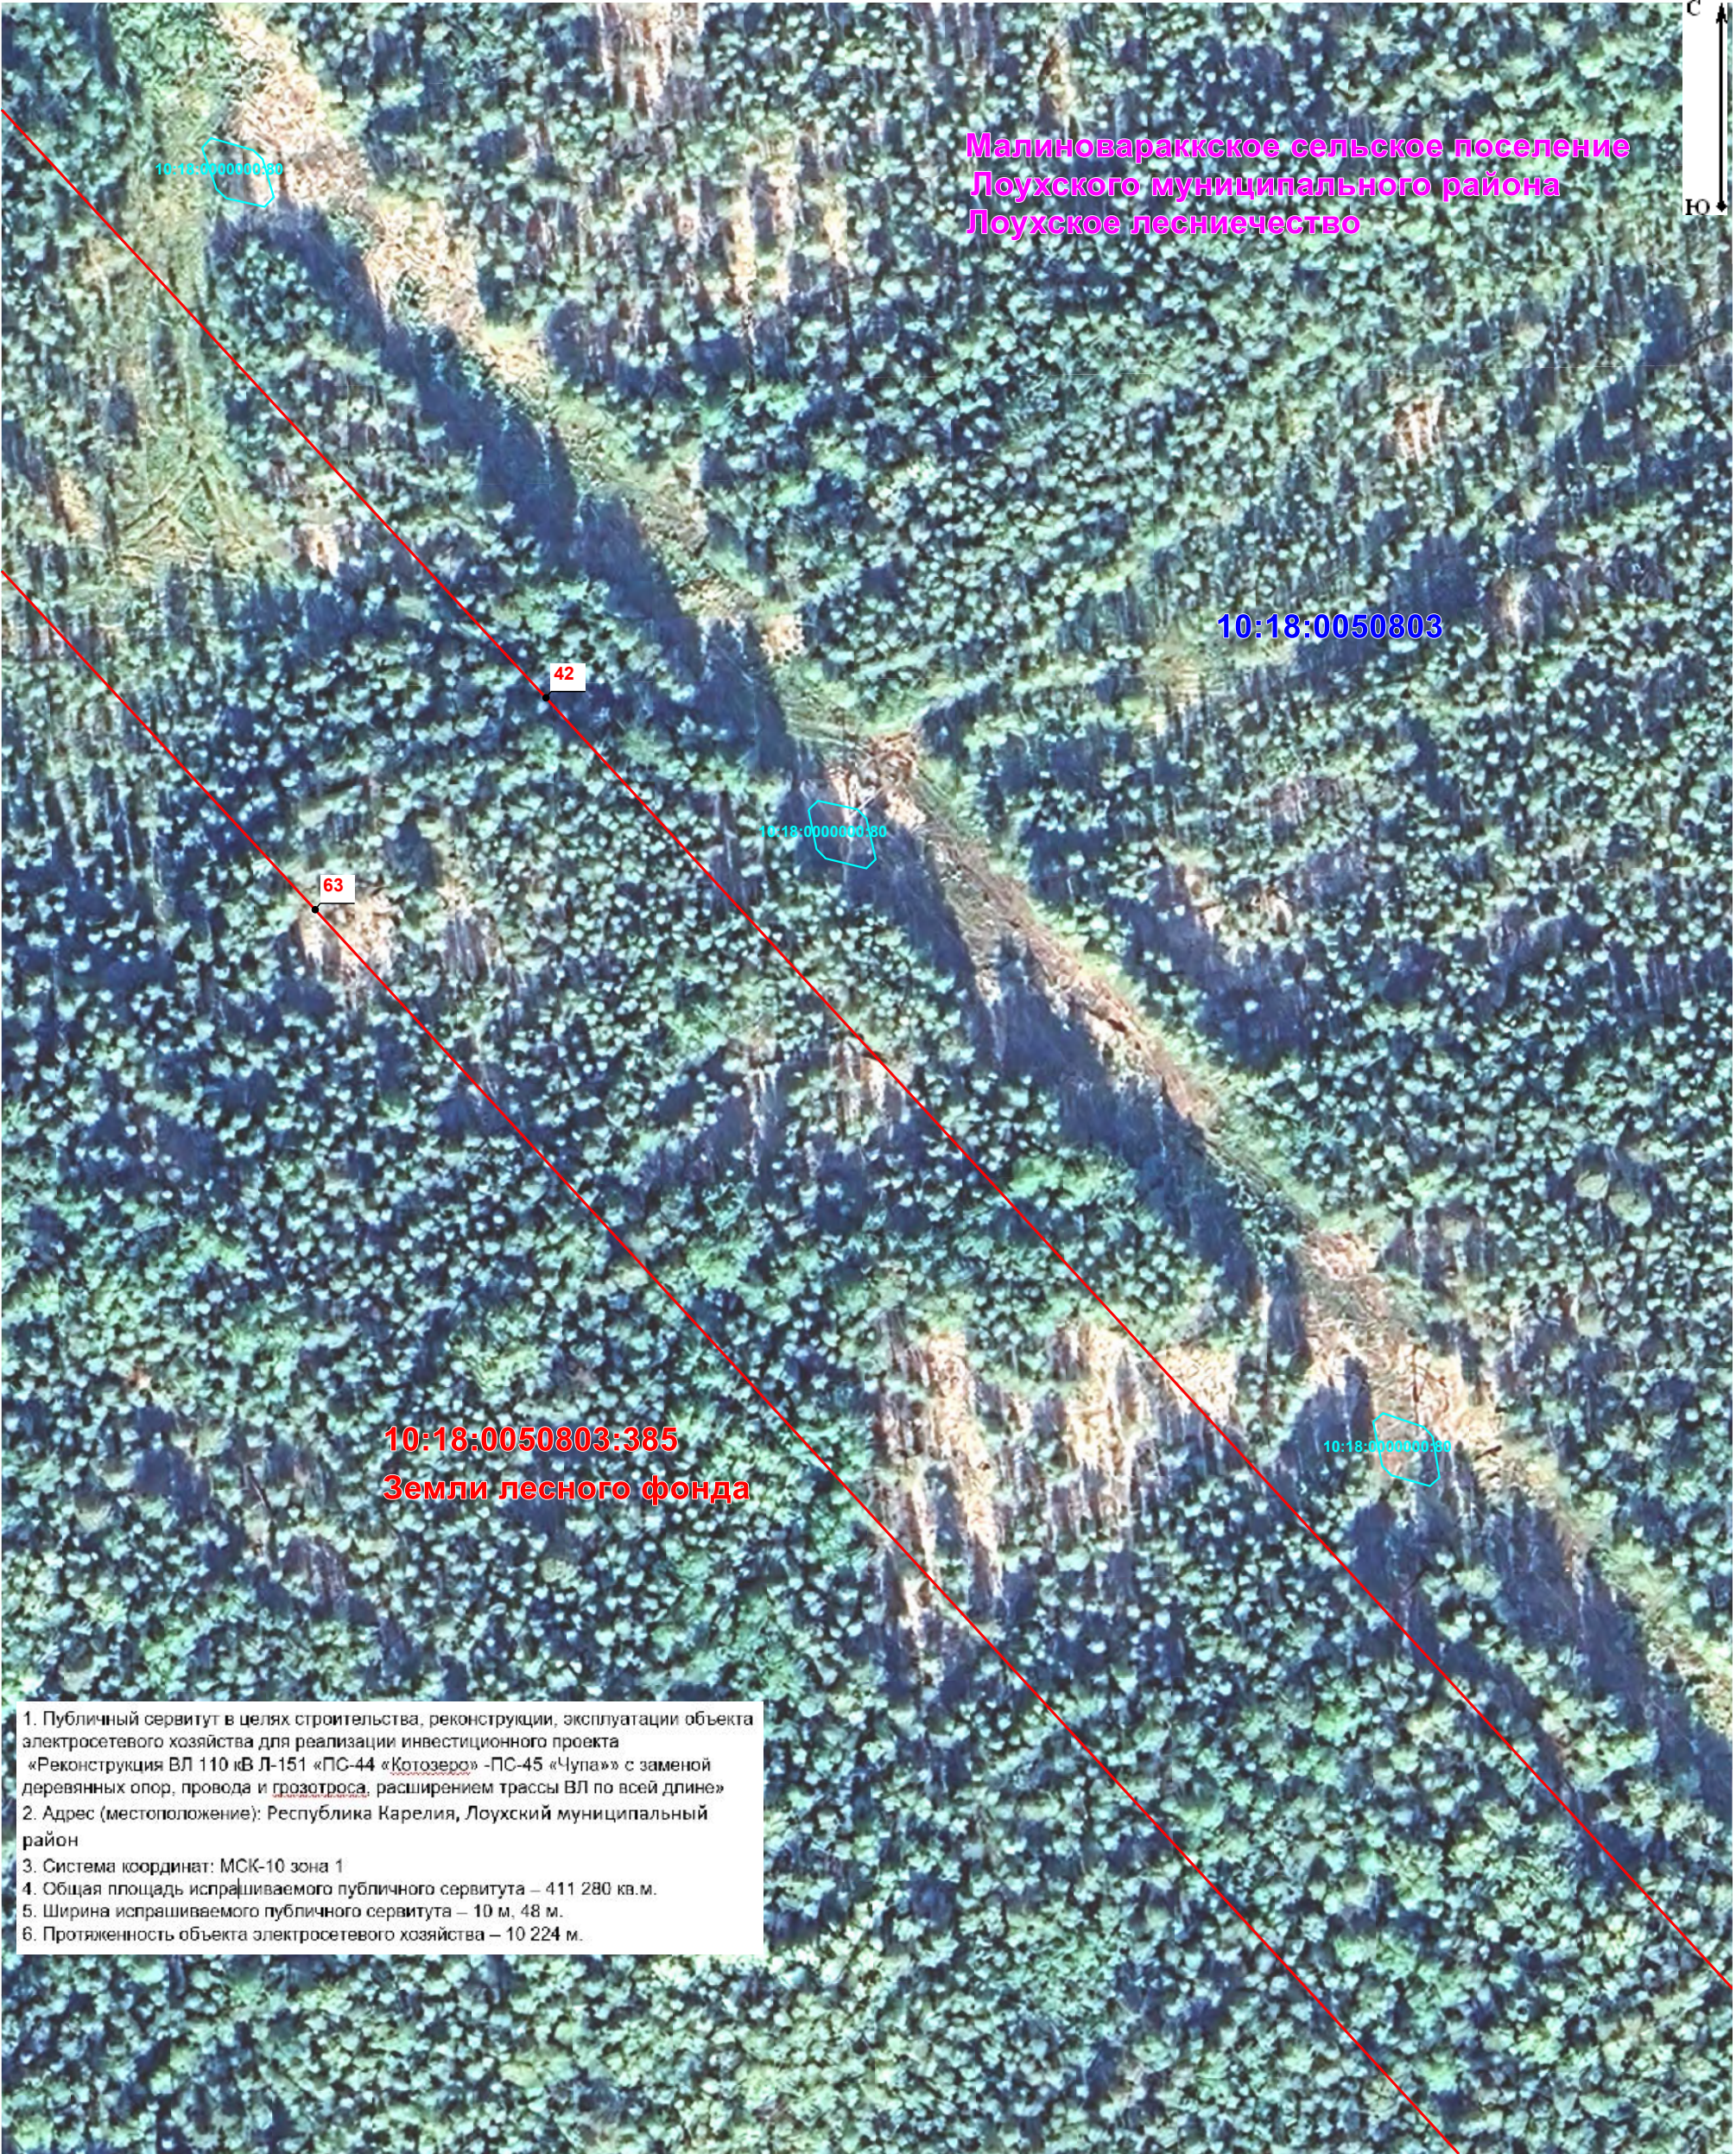

1. Публичный сервитут в целях строительства, реконструкции, эксплуатации объекта электросетевого хозяйства для реализации инвестиционного проекта «Реконструкция ВЛ 110 кВ Л-151 «ПС-44 «Котозеро» -ПС-45 «Чупа»» с заменой деревянных опор, провода и грозотроса, расширением трассы ВЛ по всей длине»
2. Адрес (местоположение): Республика Карелия, Лоухский муниципальный район
3. Система координат: МСК-10 зона 1
4. Общая площадь испрашиваемого публичного сервитута – 411 280 кв.м.
5. Ширина испрашиваемого публичного сервитута – 10 м, 48 м.
6. Протяженность объекта электросетевого хозяйства – 10 224 м.

Масштаб 1:1 000

Условные обозначения:

- 10:18:0050803

- Граница и номер кадастрового квартала по сведениям ЕГРН
- 10:18:0050116:52


- Существующая граница объекта недвижимости, имеющиеся в ЕГРН сведения о которой достаточны для определения ее местоположения
- Проектные границы публичного сервитута
- 10:18:0050112:40

- Существующая часть границы и номер земельного участка, имеющиеся в ЕГРН сведения о которой достаточны для определения ее местоположения
- пгт. Чупа

- Существующая граница и наименование административно-территориальной единицы по сведения ЕГРН
- Характерная точка границы публичного сервитута

12

Схема границы публичного сервитута
«Реконструкция ВЛ 110 кВ Котозеро – Чупа (Л-151) с заменой деревянных опор, провода и грозотроса,
расширением трассы ВЛ в объеме 30,83 га, длина линии 10,224 км»
ИП № 000-32-1-01.12-0016

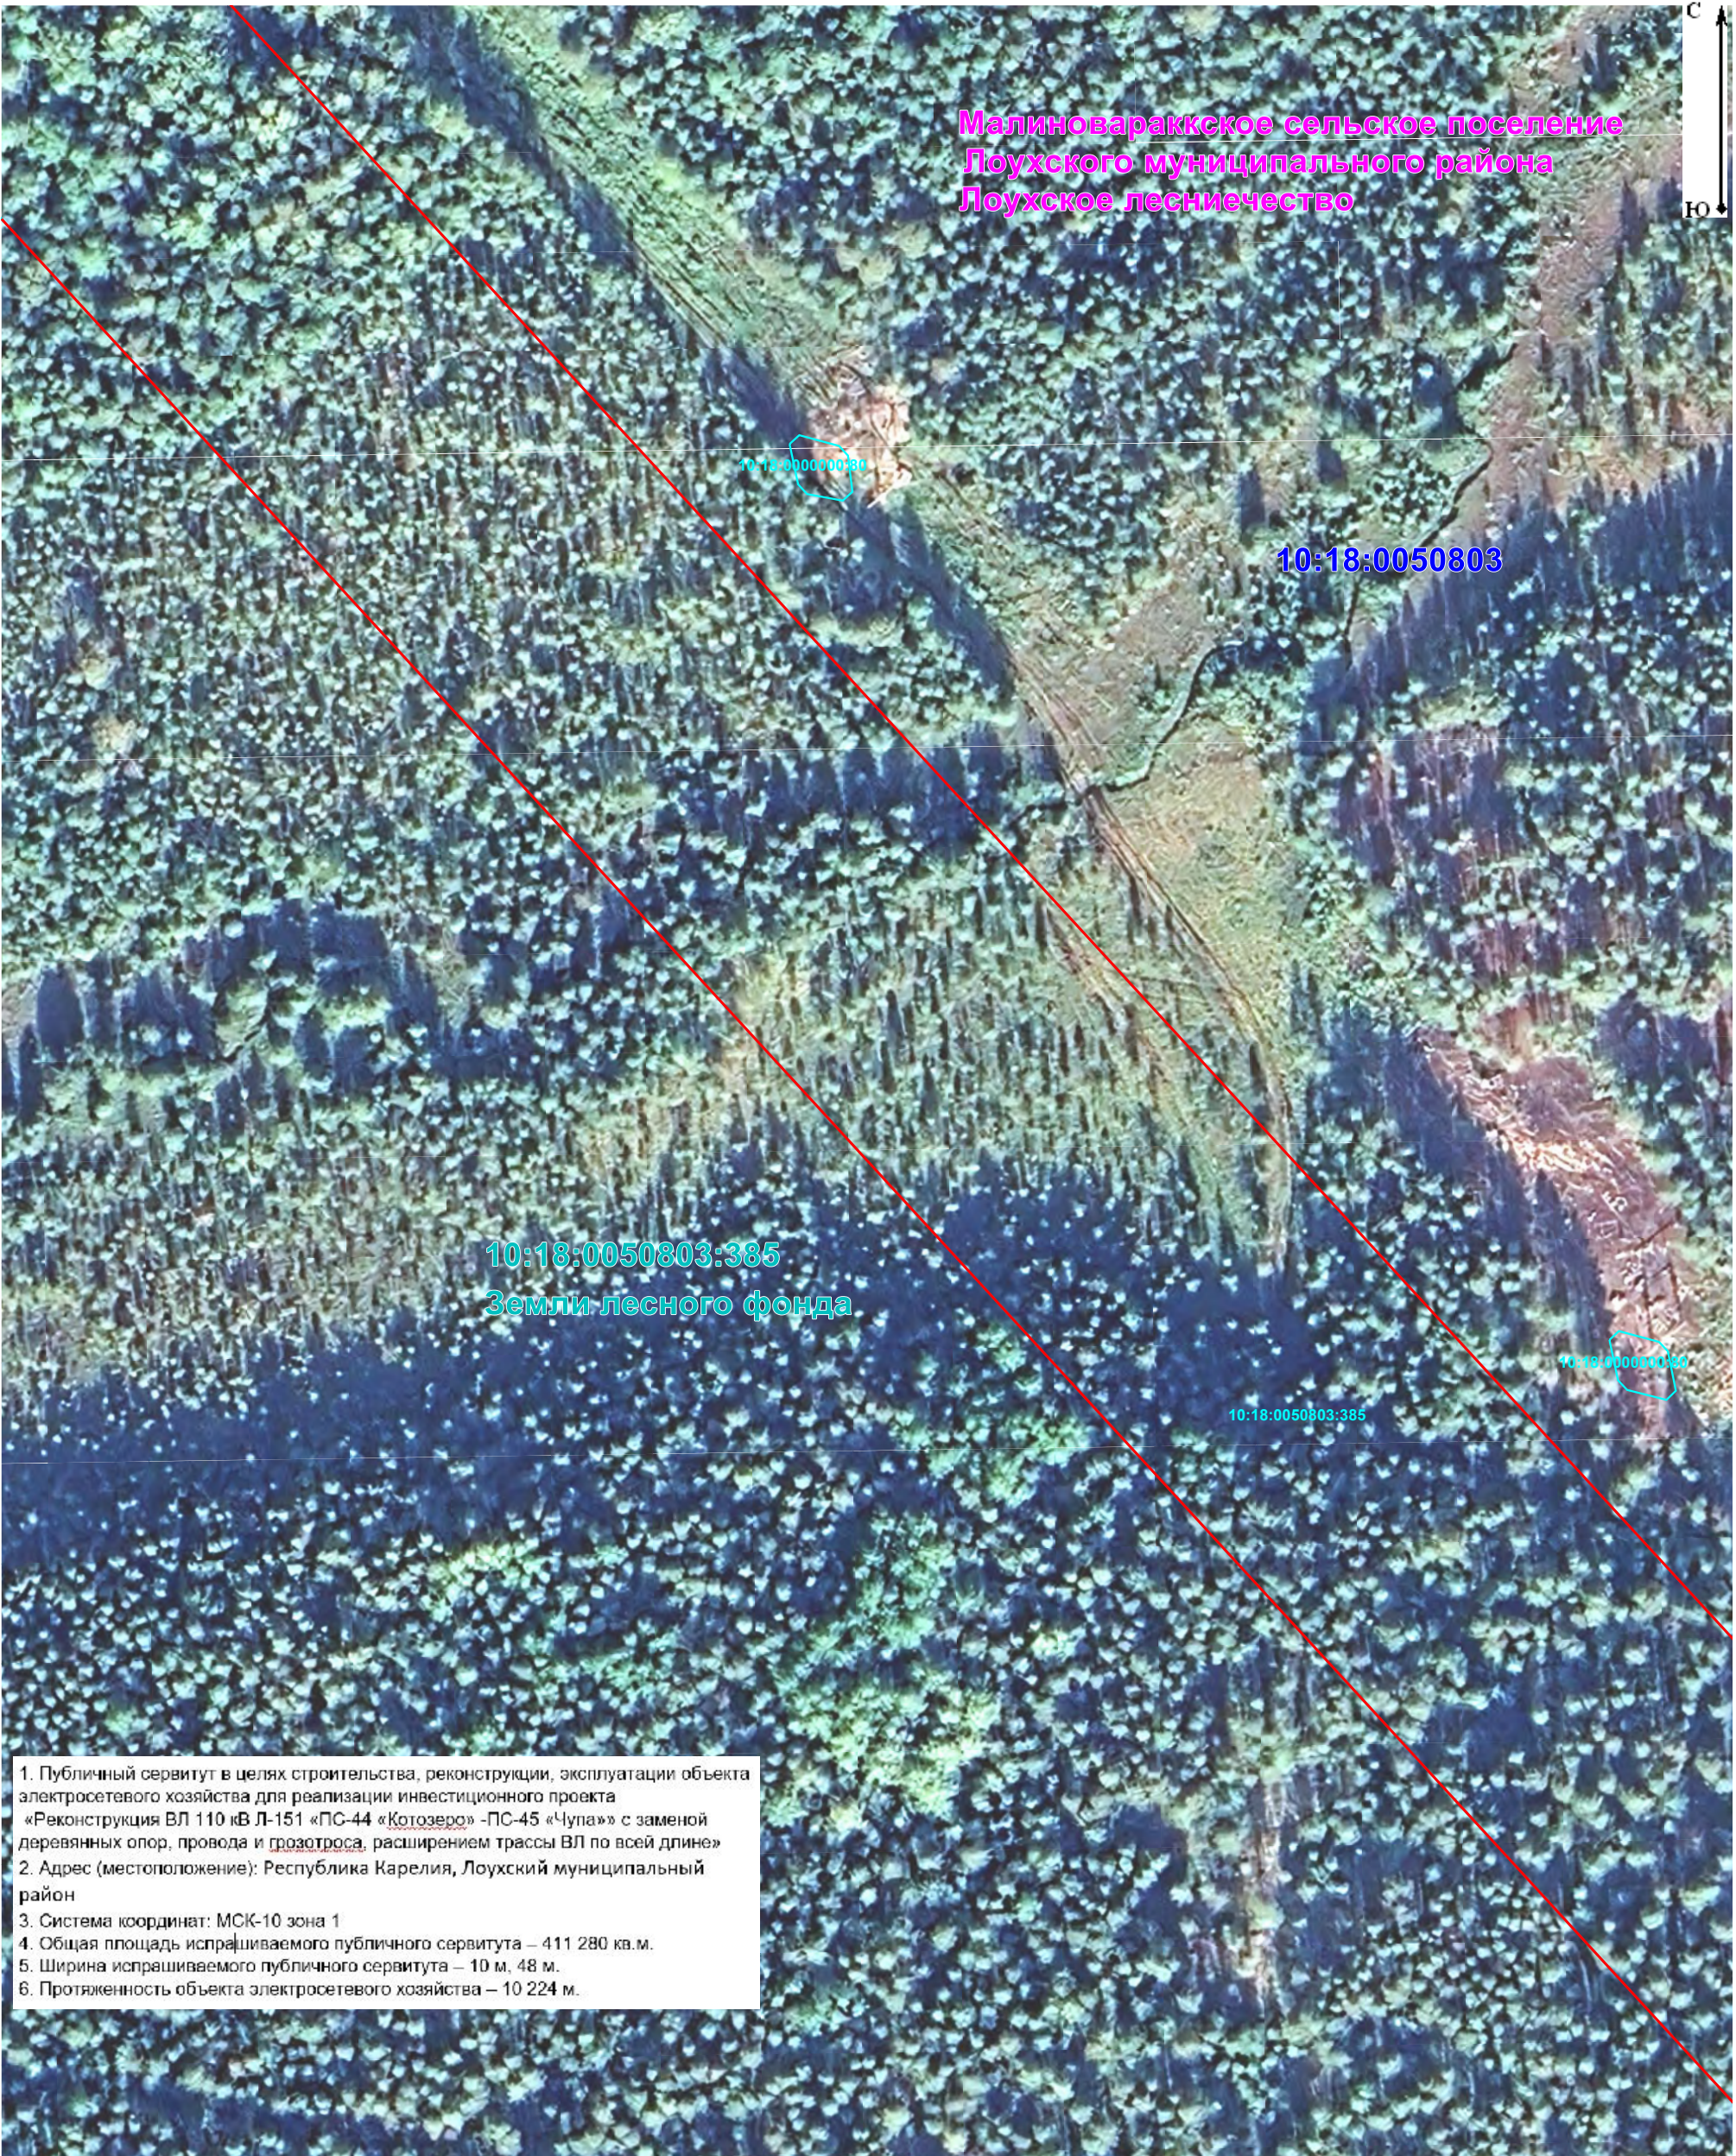

1. Публичный сервитут в целях строительства, реконструкции, эксплуатации объекта электросетевого хозяйства для реализации инвестиционного проекта «Реконструкция ВЛ 110 кВ Л-151 «ПС-44 «Котозеро» -ПС-45 «Чупа»» с заменой деревянных опор, провода и грозотроса, расширением трассы ВЛ по всей длине»
2. Адрес (местоположение): Республика Карелия, Лоухский муниципальный район
3. Система координат: МСК-10 зона 1
4. Общая площадь испрашиваемого публичного сервитута – 411 280 кв.м.
5. Ширина испрашиваемого публичного сервитута – 10 м, 48 м.
6. Протяженность объекта электросетевого хозяйства – 10 224 м.

Масштаб 1:1 000

Условные обозначения:

- 10:18:0050803

- Граница и номер кадастрового квартала по сведениям ЕГРН
- 10:18:0050116:52


- Существующая граница объекта недвижимости, имеющиеся в ЕГРН сведения о которой достаточны для определения ее местоположения
- Проектные границы публичного сервитута
- 10:18:0050112:40

- Существующая часть границы и номер земельного участка, имеющиеся в ЕГРН сведения о которой достаточны для определения ее местоположения
- пгт. Чупа

- Существующая граница и наименование административно-территориальной единицы по сведения ЕГРН
- Характерная точка границы публичного сервитута

ИП № 000-32-1-01.12-0016

13

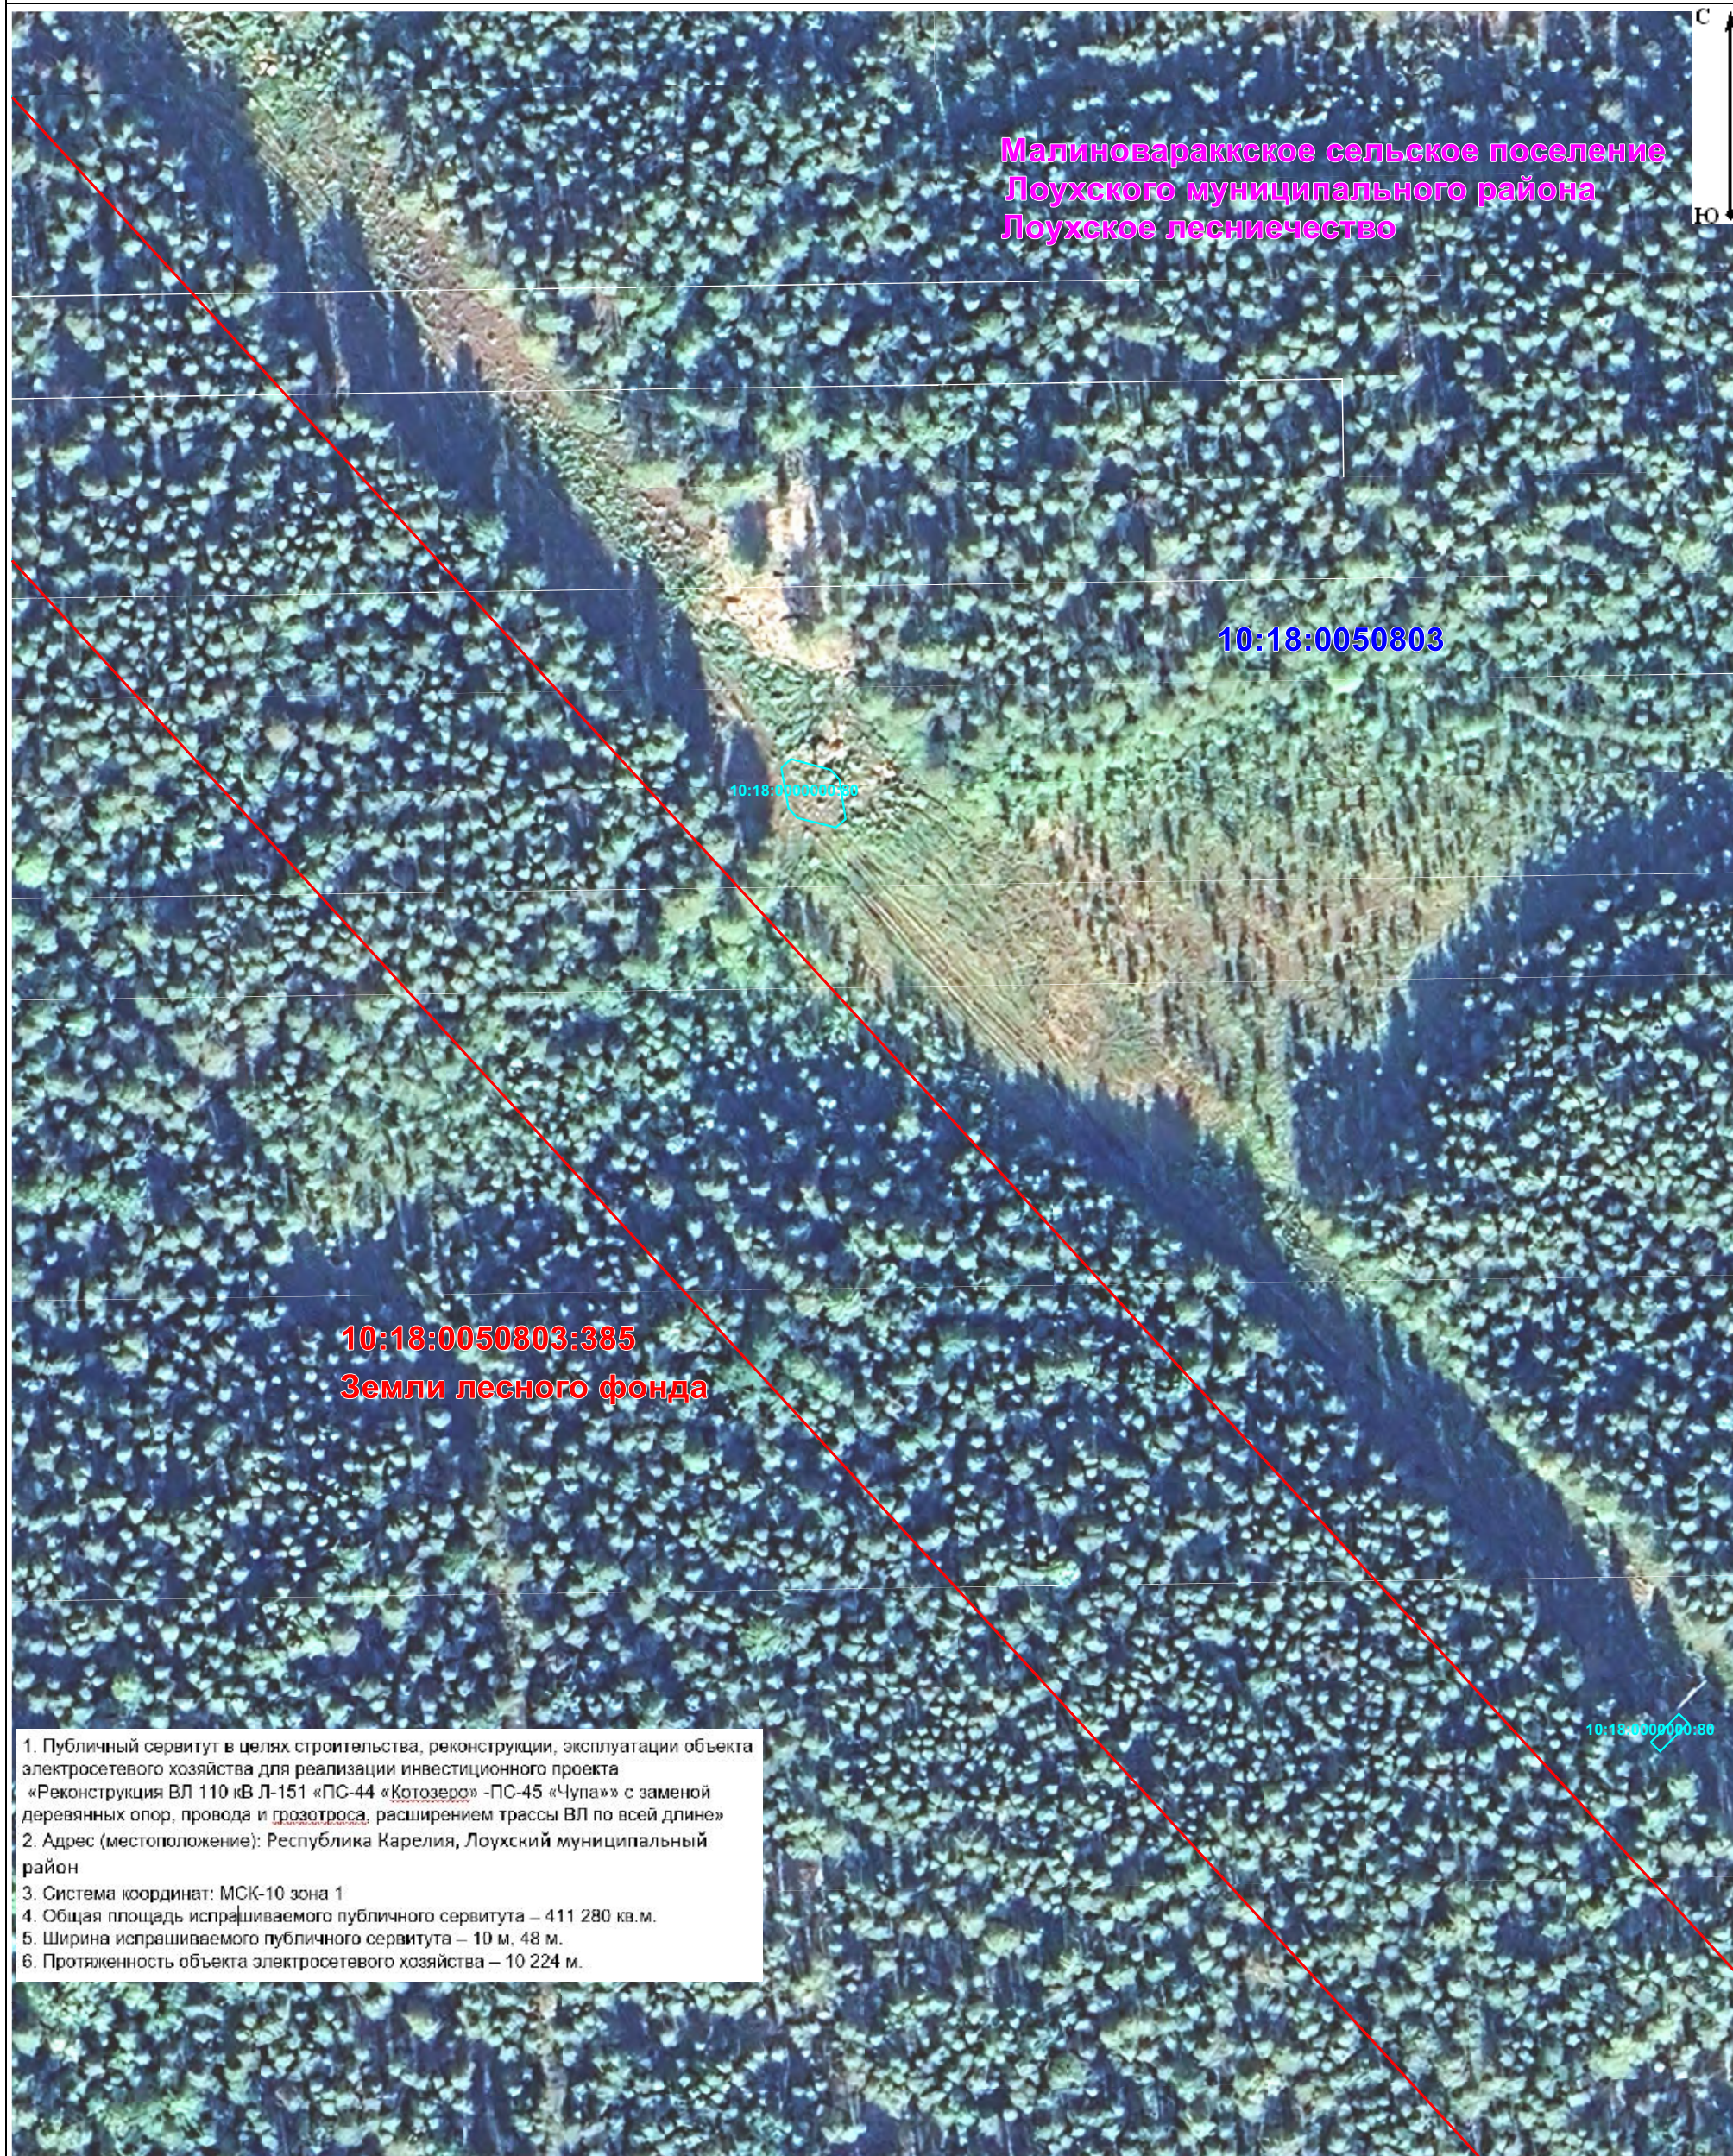

Масштаб 1:1 000

Условные обозначения:


- Граница и номер кадастрового квартала по сведениям ЕГРН
- Существующая граница объекта недвижимости, имеющиеся в ЕГРН сведения о которой достаточны для определения ее местоположения
- Проектные границы публичного сервитута

10:18:0050112:40

- Существующая часть границы и номер земельного участка, имеющиеся в ЕГРН сведения о которой достаточны для определения ее местоположения
- Существующая граница и наименование административно-территориальной единицы по сведения ЕГРН
- Характерная точка границы публичного сервитута

14

Схема границы публичного сервитута
«Реконструкция ВЛ 110 кВ Котозеро – Чупа (Л-151) с заменой деревянных опор, провода и грозотроса,
расширением трассы ВЛ в объеме 30,83 га, длина линии 10,224 км»
ИП № 000-32-1-01.12-0016

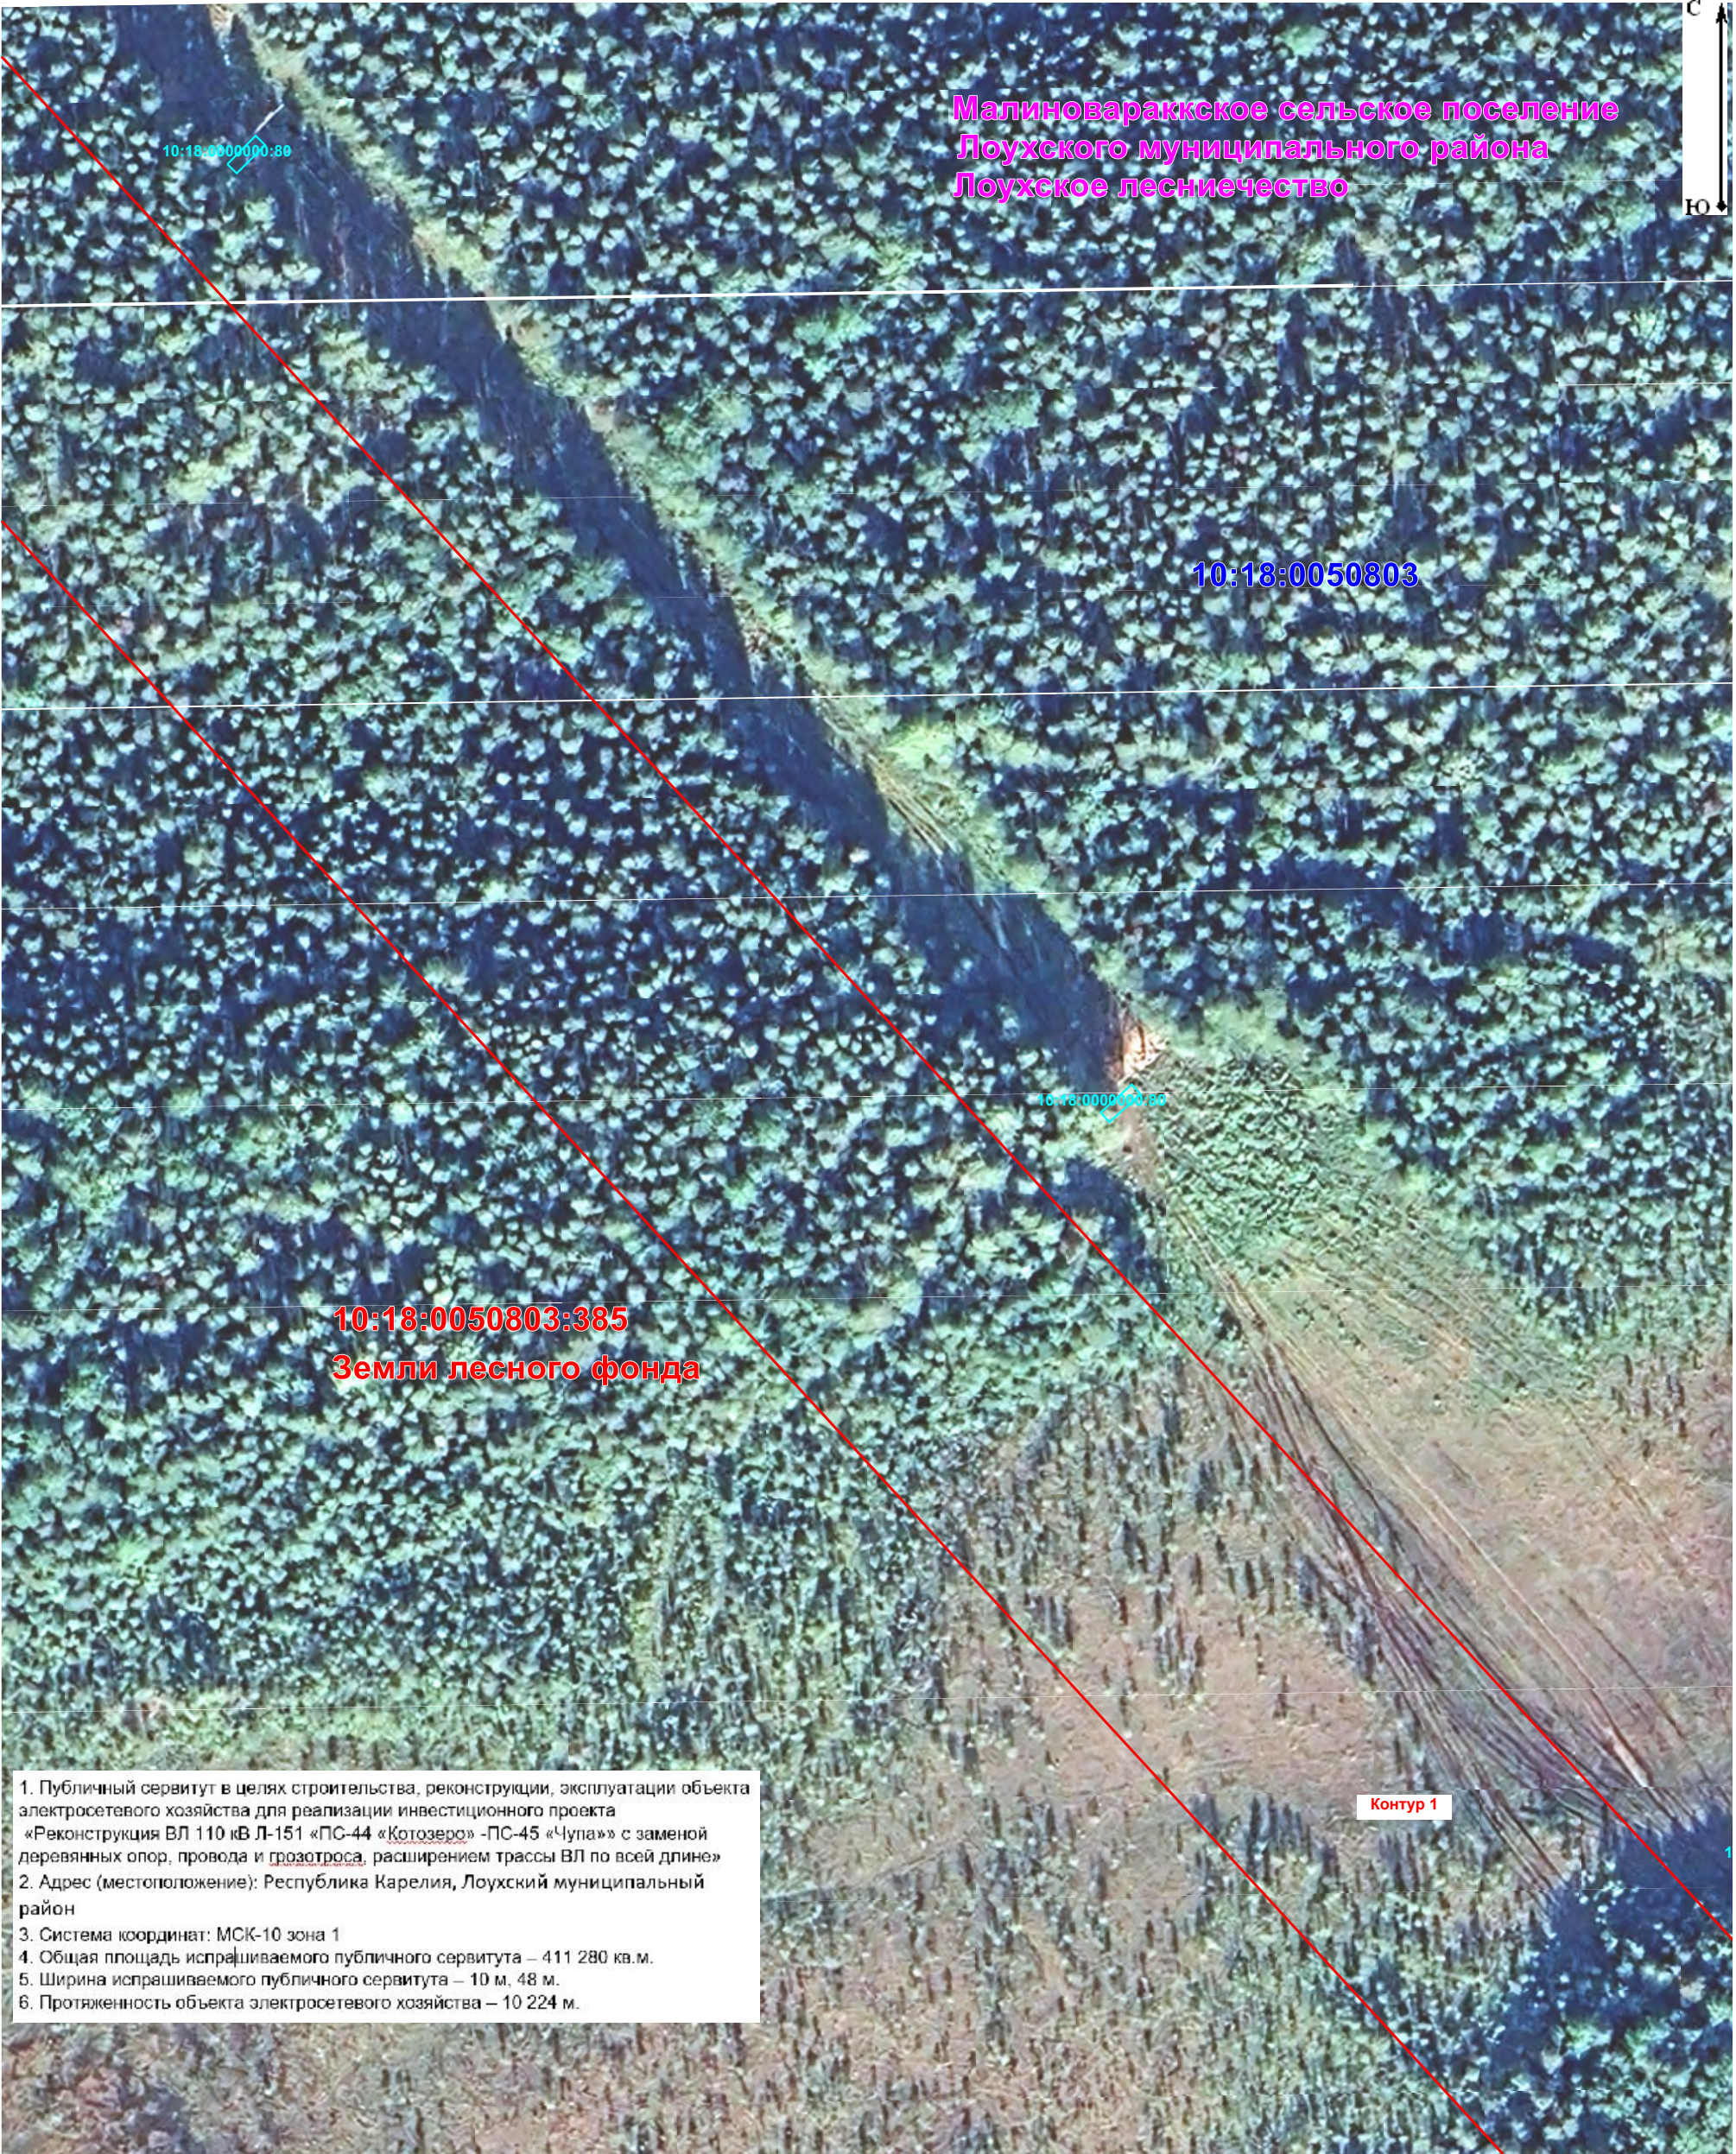

Условные обозначения:

- 10:18:0050803

- Граница и номер кадастрового квартала по сведениям ЕГРН
- 10:18:0050116:52

- Существующая граница объекта недвижимости, имеющиеся в ЕГРН сведения о которой достаточны для определения ее местоположения
- Проектные границы публичного сервитута
- 10:18:0050112:40


- Существующая часть границы и номер земельного участка, имеющиеся в ЕГРН сведения о которой достаточны для определения ее местоположения
- пгт. Чупа

- Существующая граница и наименование административно-территориальной единицы по сведения ЕГРН
- Характерная точка границы публичного сервитута

Схема границы публичного сервитута

«Реконструкция ВЛ 110 кВ Котозеро – Чупа (Л-151) с заменой деревянных опор, провода и грозотроса, расширением трассы ВЛ в объеме 30,83 га, длина линии 10,224 км»

ИП № 000-32-1-01.12-0016

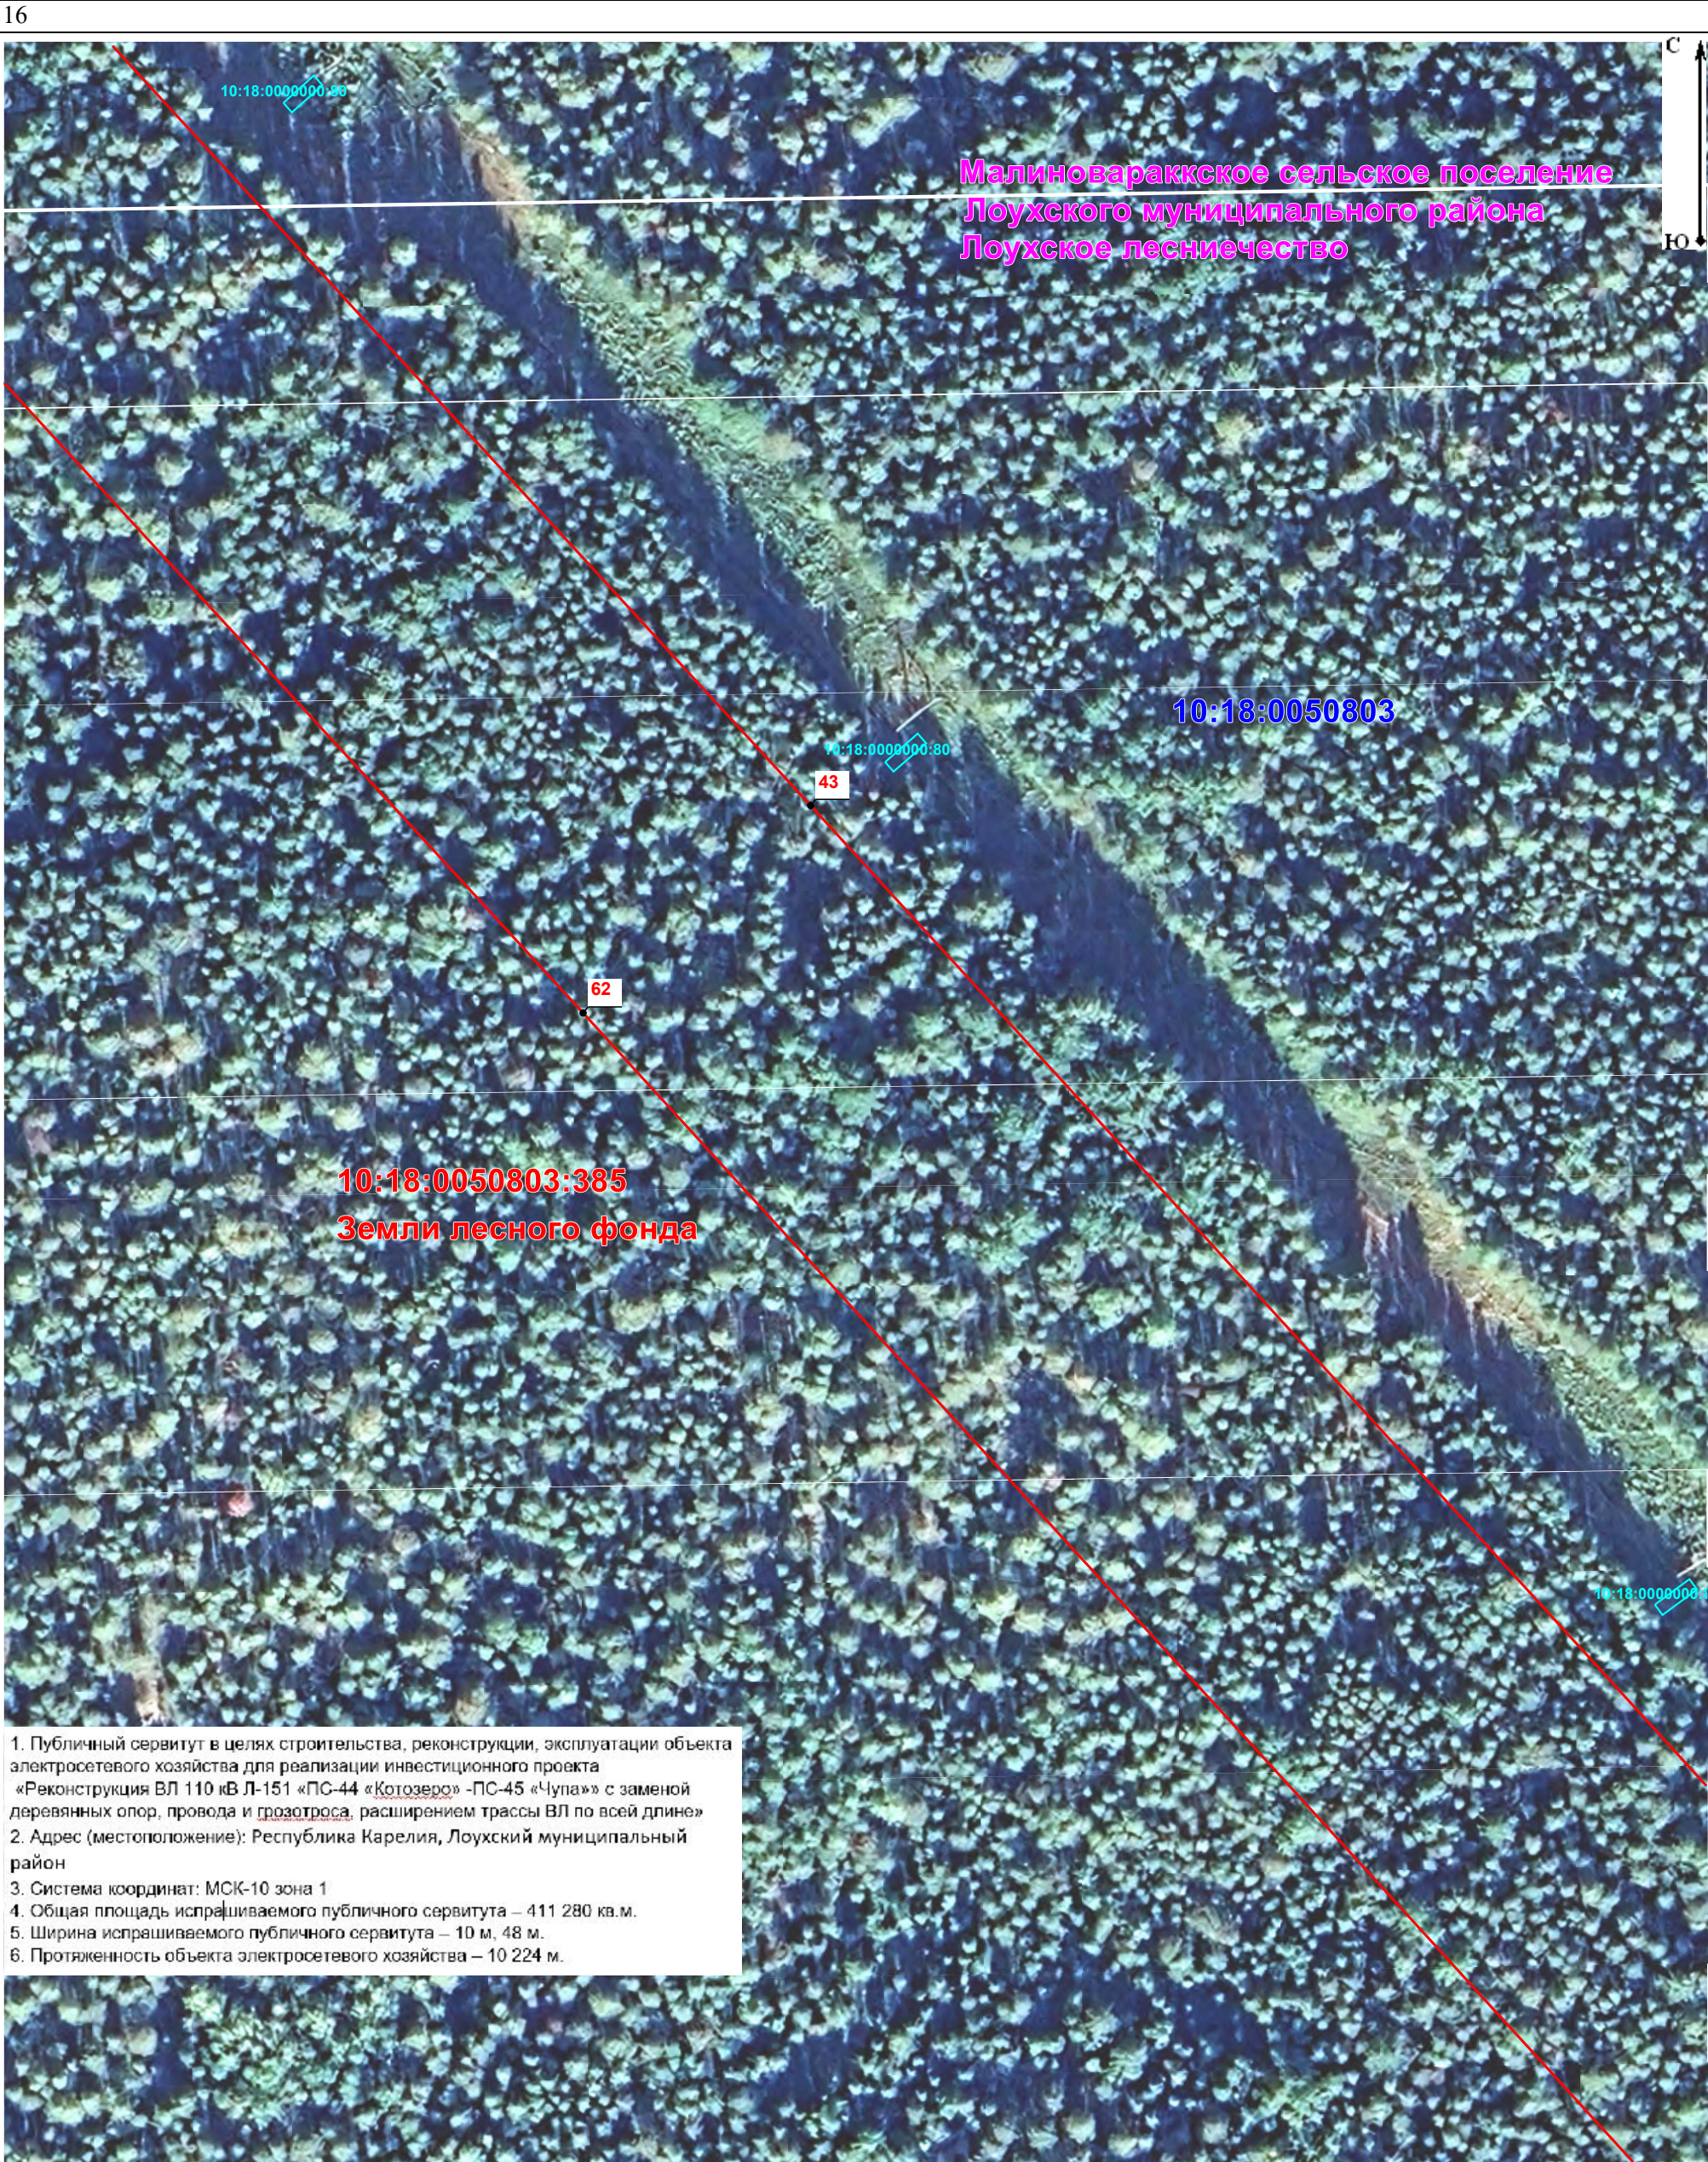

Масштаб 1:1 000

Условные обозначения:

- 10:18:0050803

- Граница и номер кадастрового квартала по сведениям ЕГРН
- 10:18:0050116:52

- Существующая граница объекта недвижимости, имеющиеся в ЕГРН сведения о которой достаточны для определения ее местоположения
- Проектные границы публичного сервитута
- 10:18:0050112:40

- Существующая часть границы и номер земельного участка, имеющиеся в ЕГРН сведения о которой достаточны для определения ее местоположения
- пгт. Чупа

- Существующая граница и наименование административно-территориальной единицы по сведения ЕГРН
- пгт. Котозеро

- Характерная точка границы публичного сервитута

Схема границы публичного сервитута

«Реконструкция ВЛ 110 кВ Котозеро – Чупа (Л-151) с заменой деревянных опор, провода и грозотроса, расширением трассы ВЛ в объеме 30,83 га, длина линии 10,224 км»

ИП № 000-32-1-01.12-0016

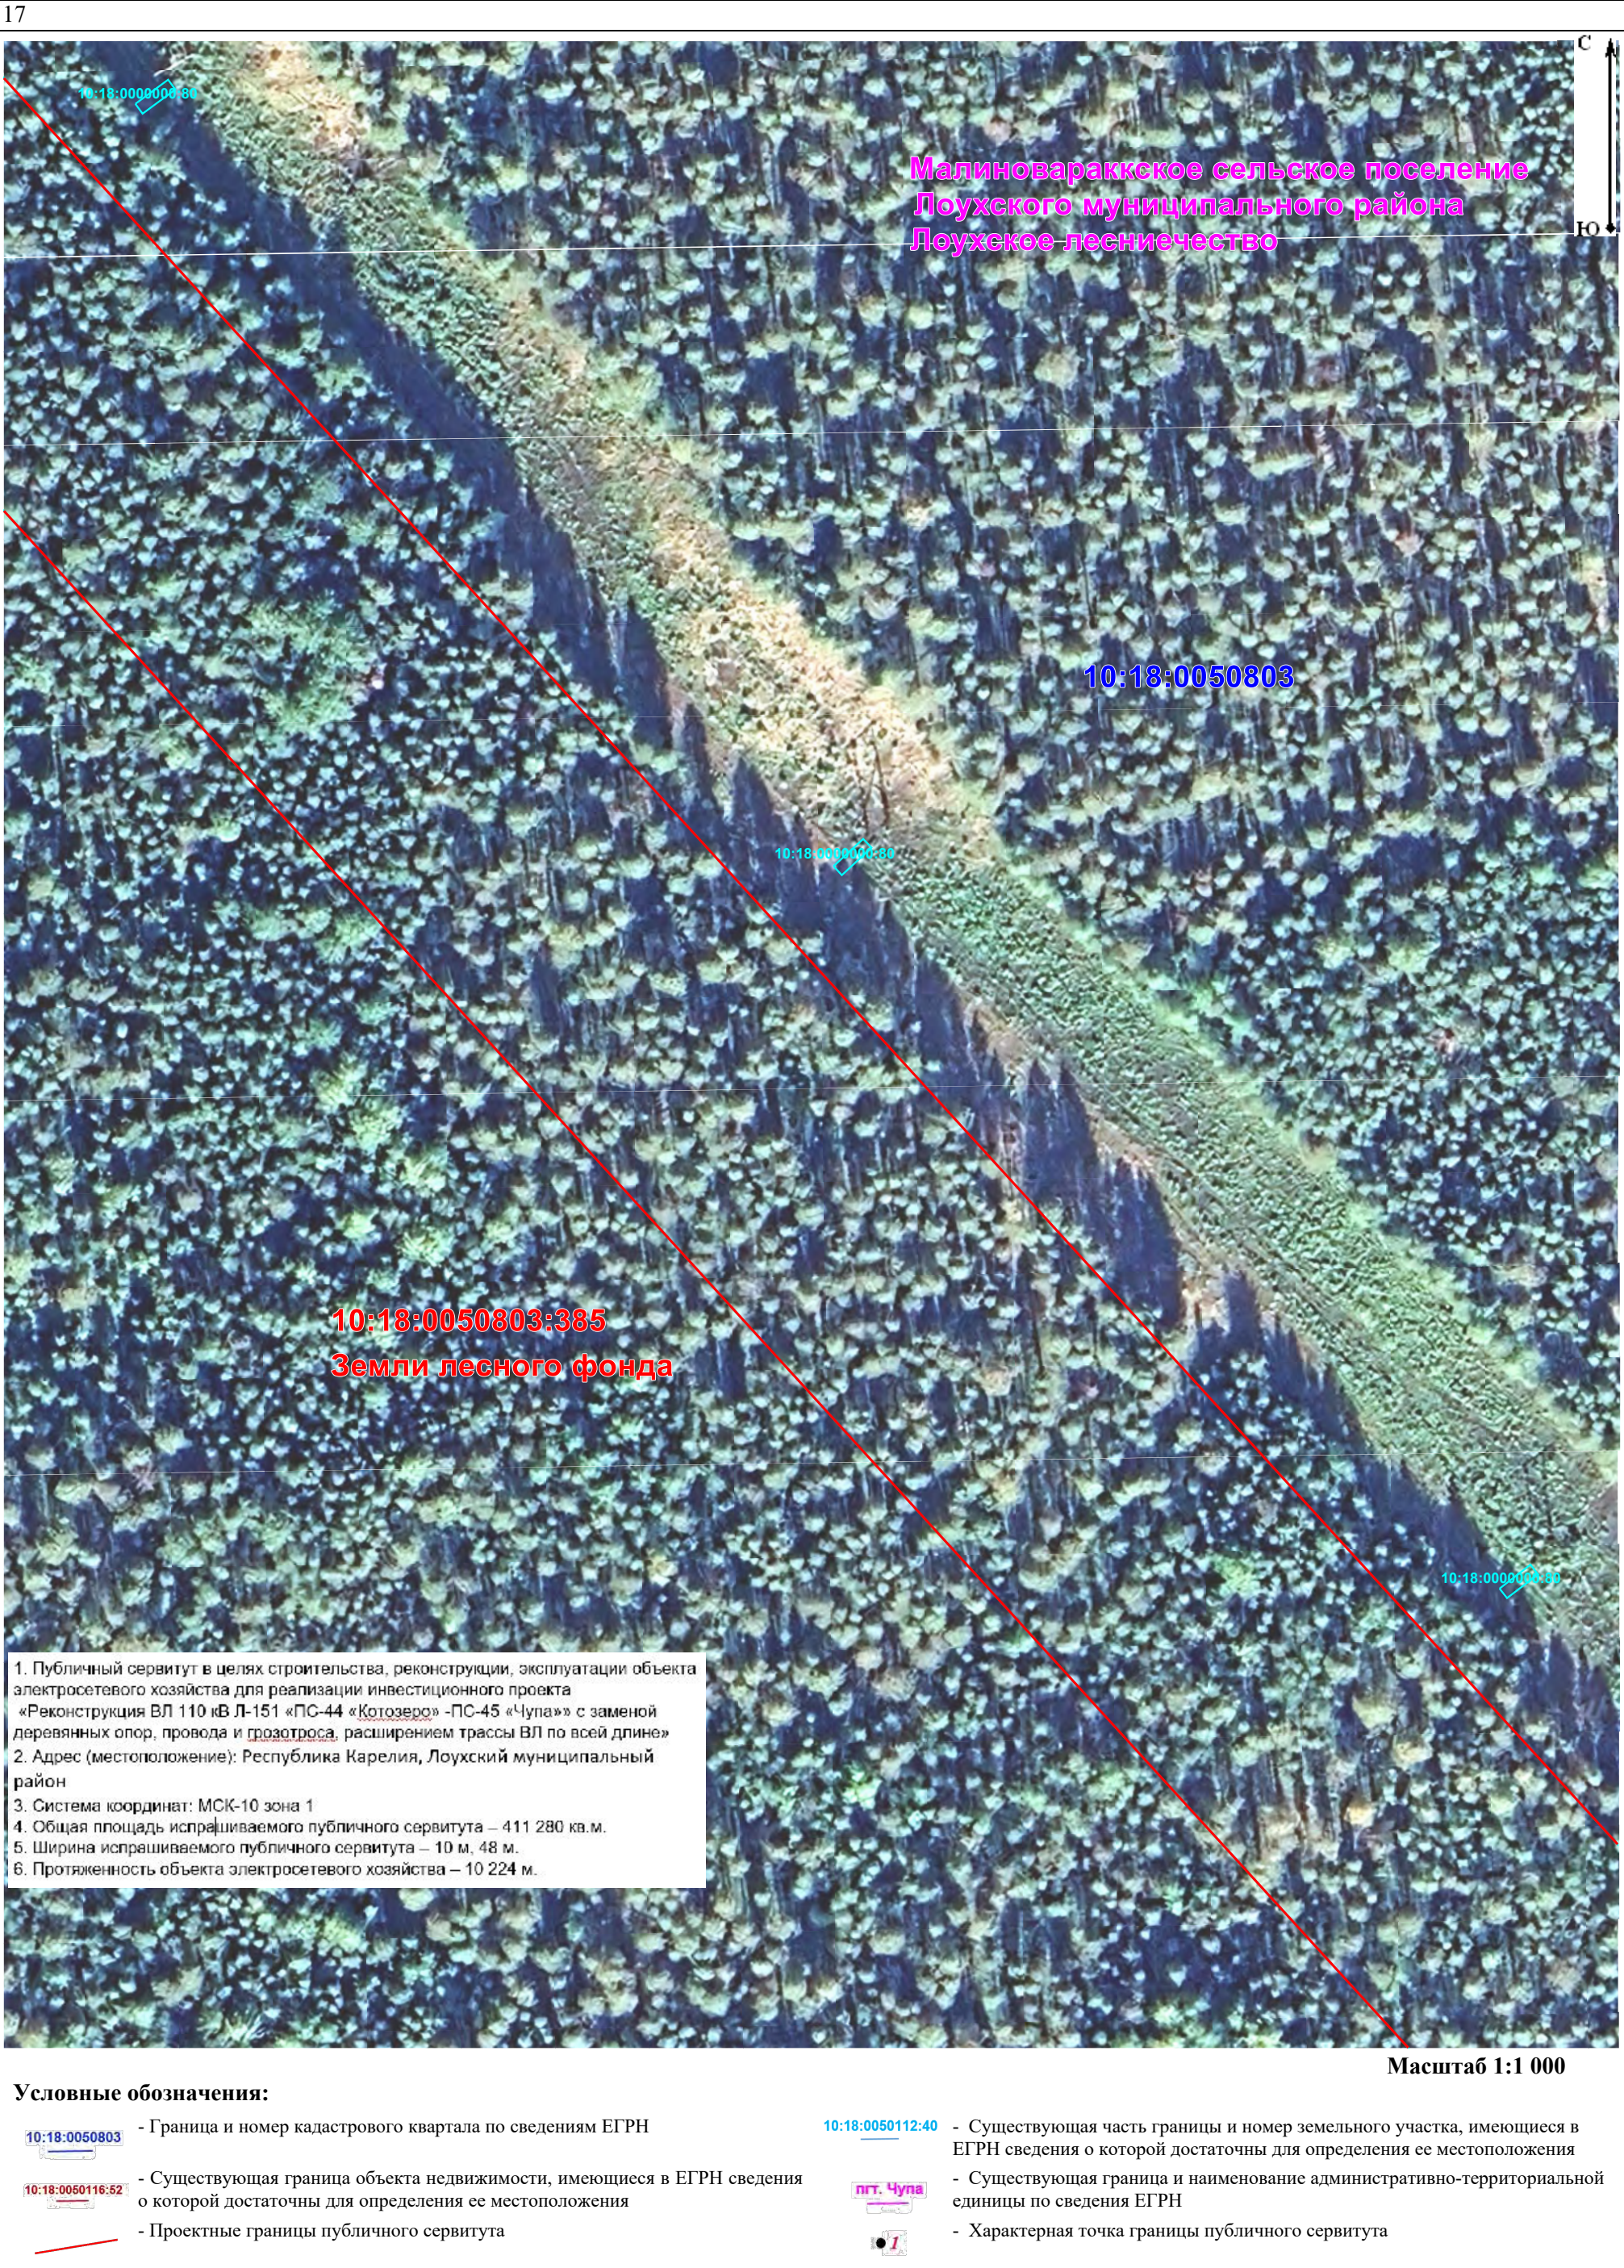


Схема границы публичного сервитута

«Реконструкция ВЛ 110 кВ Котозеро – Чупа (Л-151) с заменой деревянных опор, провода и грозотроса, расширением трассы ВЛ в объеме 30,83 га, длина линии 10,224 км»

ИП № 000-32-1-01.12-0016

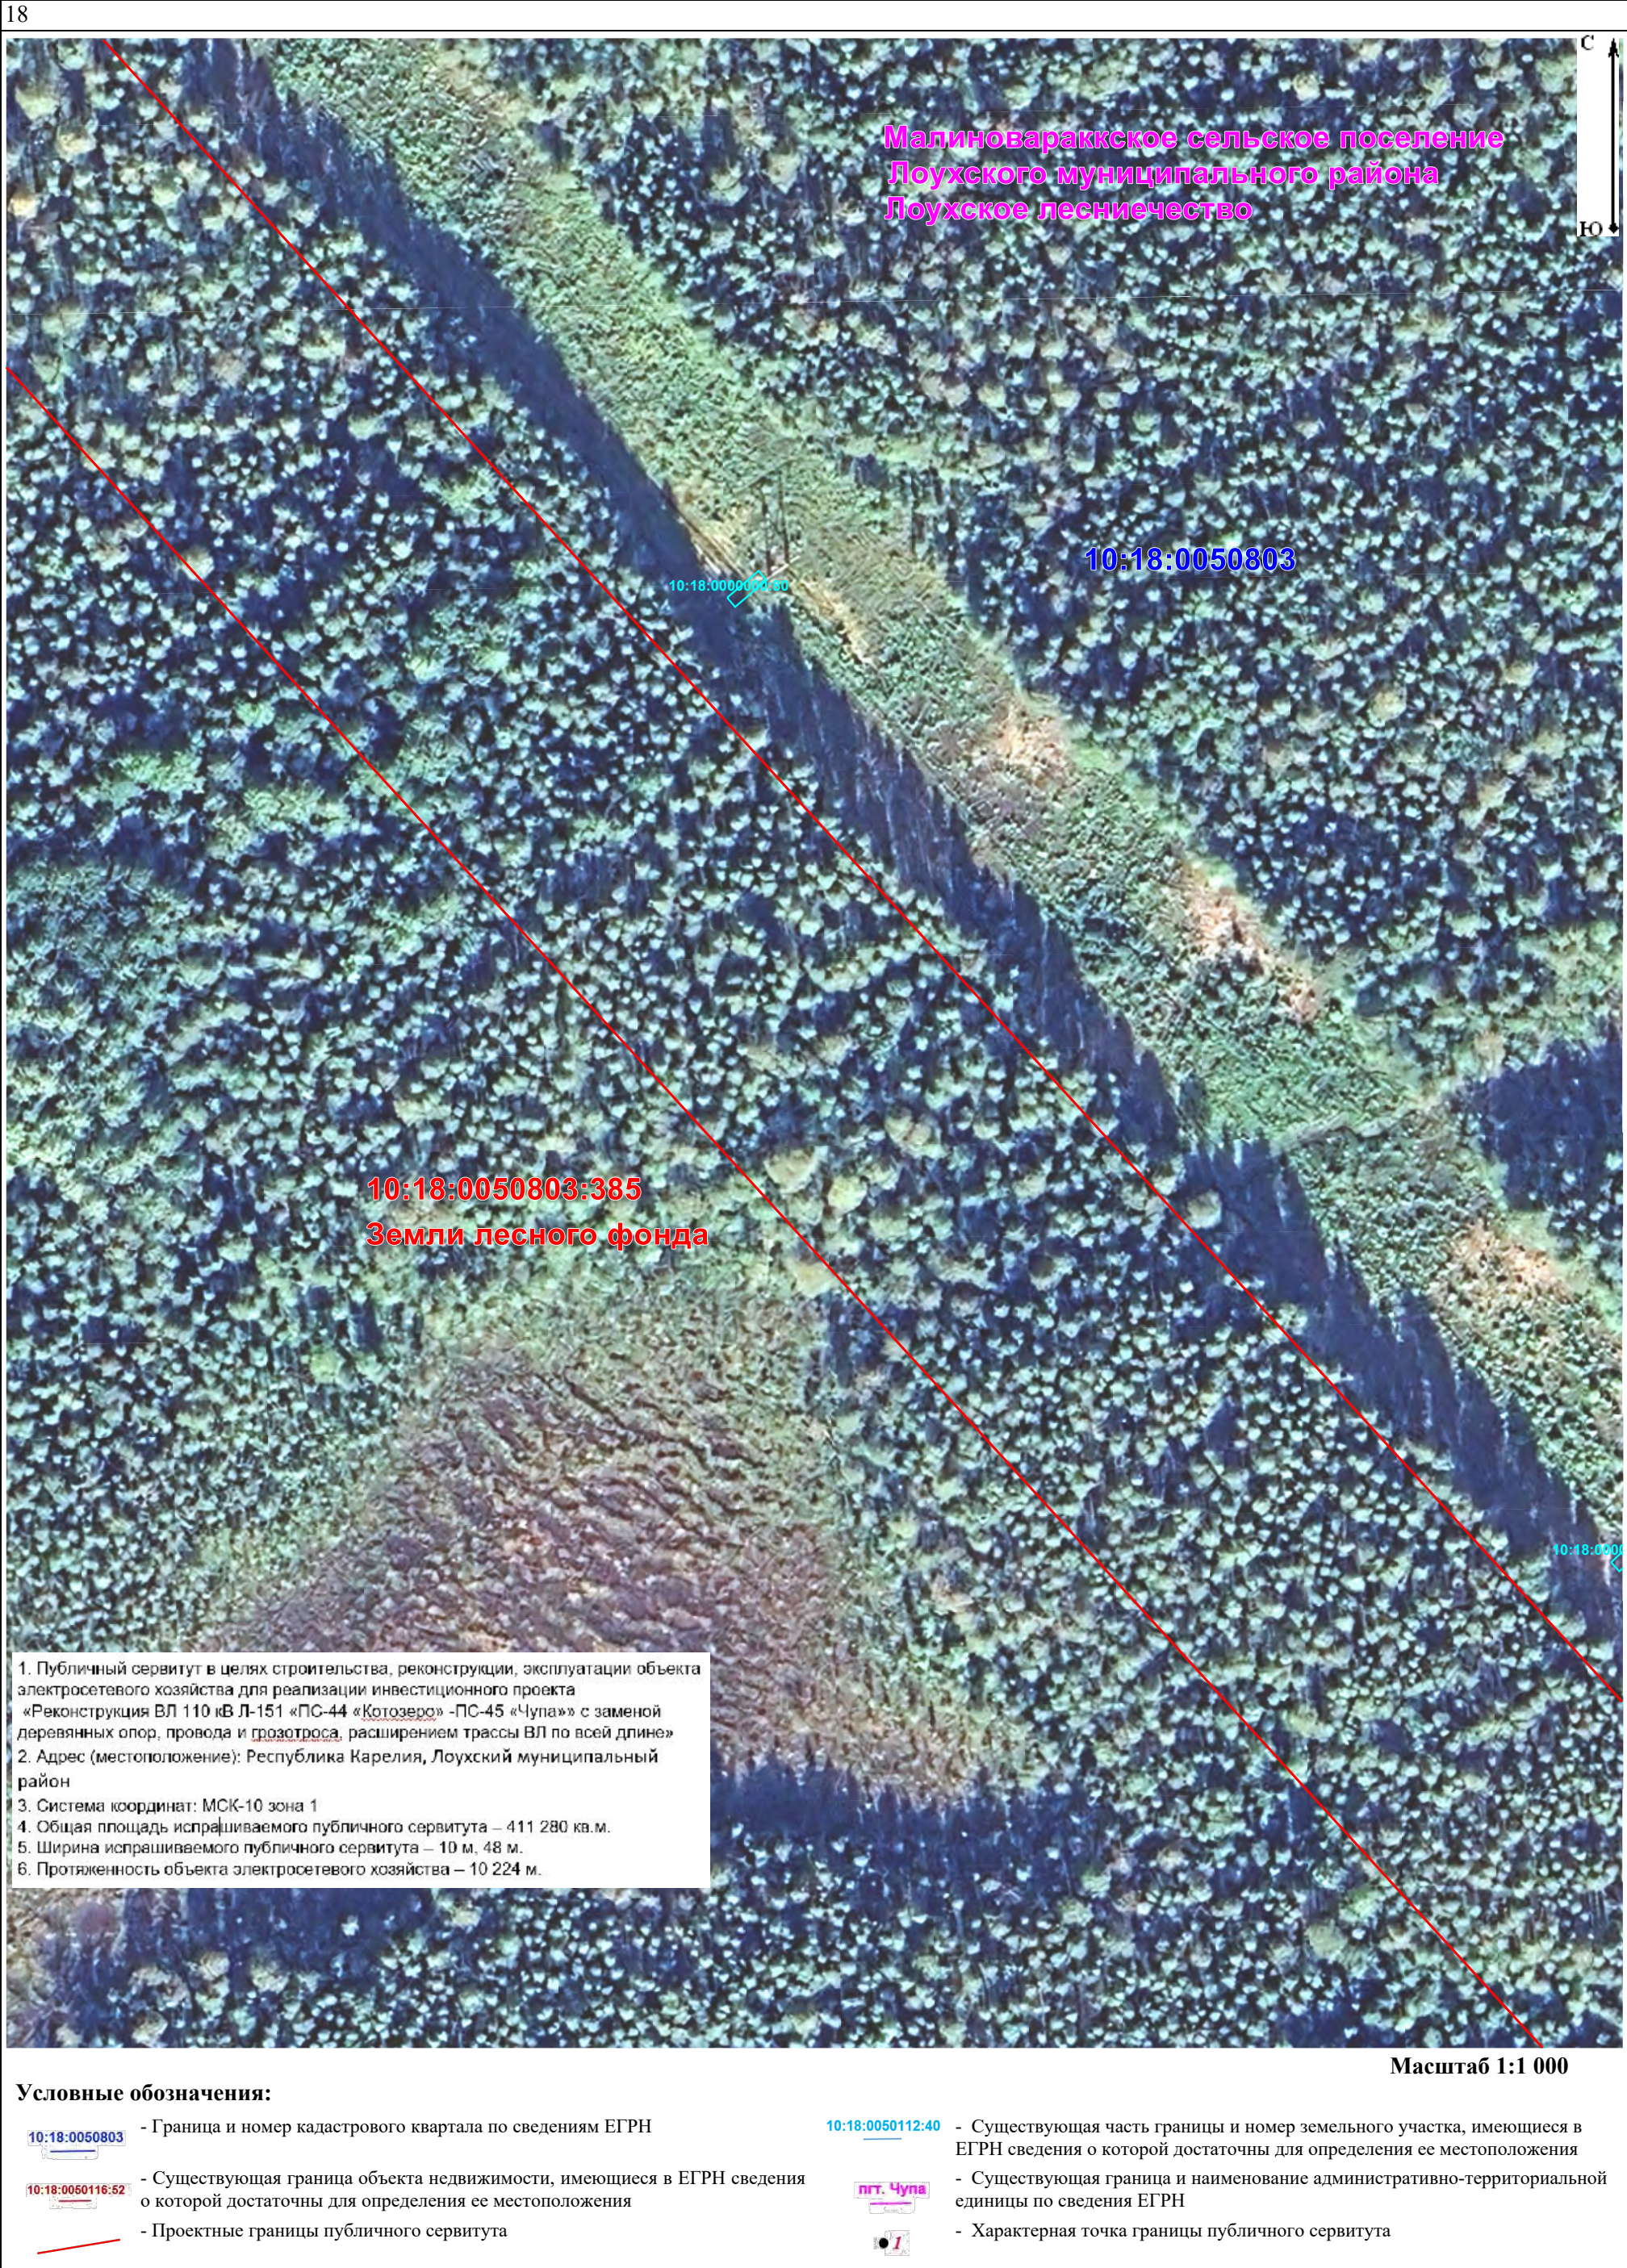


Схема границы публичного сервитута
«Реконструкция ВЛ 110 кВ Котозеро – Чупа (Л-151) с заменой деревянных опор, провода и грозотроса,
расширением трассы ВЛ в объеме 30,83 га, длина линии 10,224 км»
ИП № 000-32-1-01.12-0016

Малиновараккское сельское поселение
Лоухского муниципального района
Лоухское лесничество

10:18:0050803

10:18:0050803:385
Земли лесного фонда

10:18:0050803:385

1. Публичный сервитут в целях строительства, реконструкции, эксплуатации объекта электросетевого хозяйства для реализации инвестиционного проекта «Реконструкция ВЛ 110 кВ Л-151 «ПС-44 «Котозеро» -ПС-45 «Чупа» с заменой деревянных опор, провода и прозотроса, расширением трассы ВЛ по всей длине»
2. Адрес (местоположение): Республика Карелия, Лоухский муниципальный район
3. Система координат: МСК-10 зона 1
4. Общая площадь испрашиваемого публичного сервитута – 411 280 кв.м.
5. Ширина испрашиваемого публичного сервитута – 10 м, 48 м.
6. Протяженность объекта электросетевого хозяйства – 10 224 м.

Условные обозначения:

10:18:0050803

10:18:0050116:52


10:18:0050112:40

пгт. Чупа



ИП № 000-32-1-01.12-0016

20

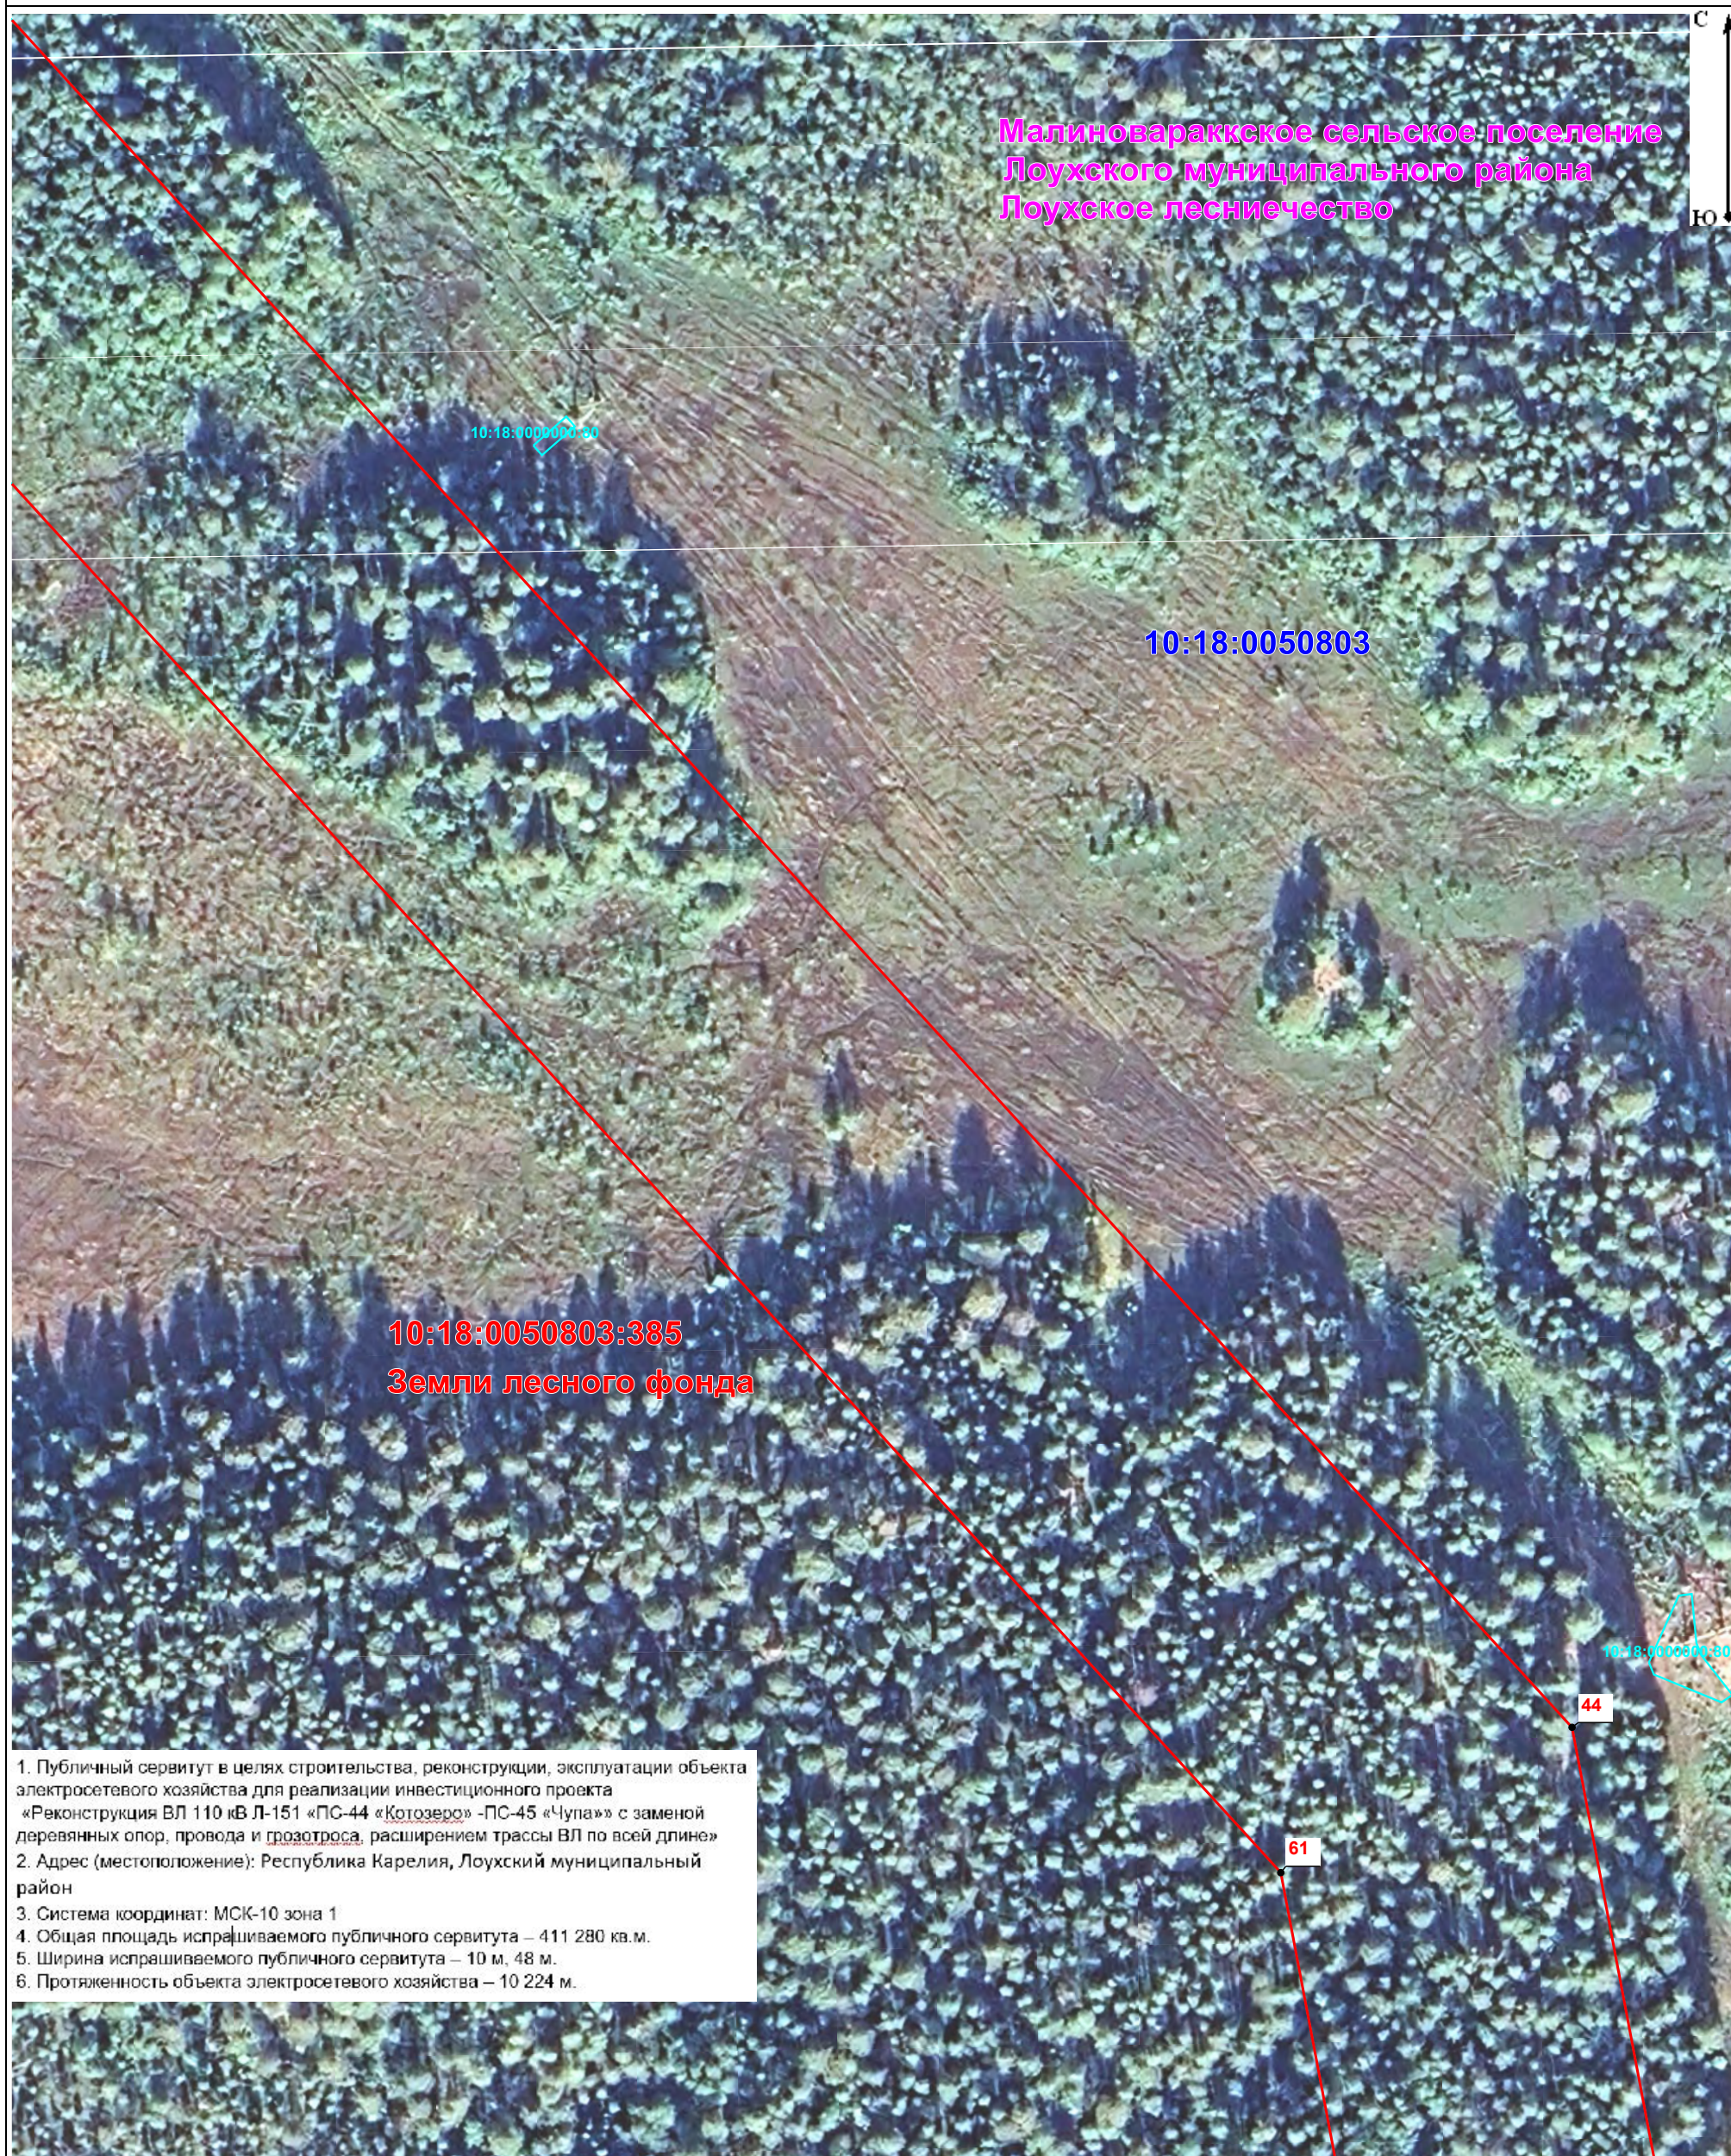

Масштаб 1:1 000

Условные обозначения:

10:18:0050803 - Граница и номер кадастрового квартала по сведениям ЕГРН

10:18:0060116:52 - Существующая граница объекта недвижимости, имеющиеся в ЕГРН сведения о которой достаточны для определения ее местоположения

- Проектные границы публичного сервитута

10:18:0050112:40 - Существующая часть границы и номер земельного участка, имеющиеся в ЕГРН сведения о которой достаточны для определения ее местоположения

пгт. Чупа - Существующая граница и наименование административно-территориальной единицы по сведения ЕГРН

- Характерная точка границы публичного сервитута



Схема границы публичного сервитута
«Реконструкция ВЛ 110 кВ Котозеро – Чупа (Л-151) с заменой деревянных опор, провода и грозотроса, расширением трассы ВЛ в объеме 30,83 га, длина линии 10,224 км»
ИП № 000-32-1-01.12-0016

21



Масштаб 1:1 000

Условные обозначения:


- | | | | |
|------------------|---|------------------|---|
| 10:18:0050803 | - Граница и номер кадастрового квартала по сведениям ЕГРН | 10:18:0050112:40 | - Существующая часть границы и номер земельного участка, имеющиеся в ЕГРН сведения о которой достаточны для определения ее местоположения |
| 10:18:0050116:52 | - Существующая граница объекта недвижимости, имеющиеся в ЕГРН сведения о которой достаточны для определения ее местоположения | пгт. Чупа | - Существующая граница и наименование административно-территориальной единицы по сведения ЕГРН |
| | - Проектные границы публичного сервитута | | - Характерная точка границы публичного сервитута |

22

Схема границы публичного сервитута

«Реконструкция ВЛ 110 кВ Котозеро – Чупа (Л-151) с заменой деревянных опор, провода и грозотроса, расширением трассы ВЛ в объеме 30,83 га, длина линии 10,224 км»

ИП № 000-32-1-01.12-0016

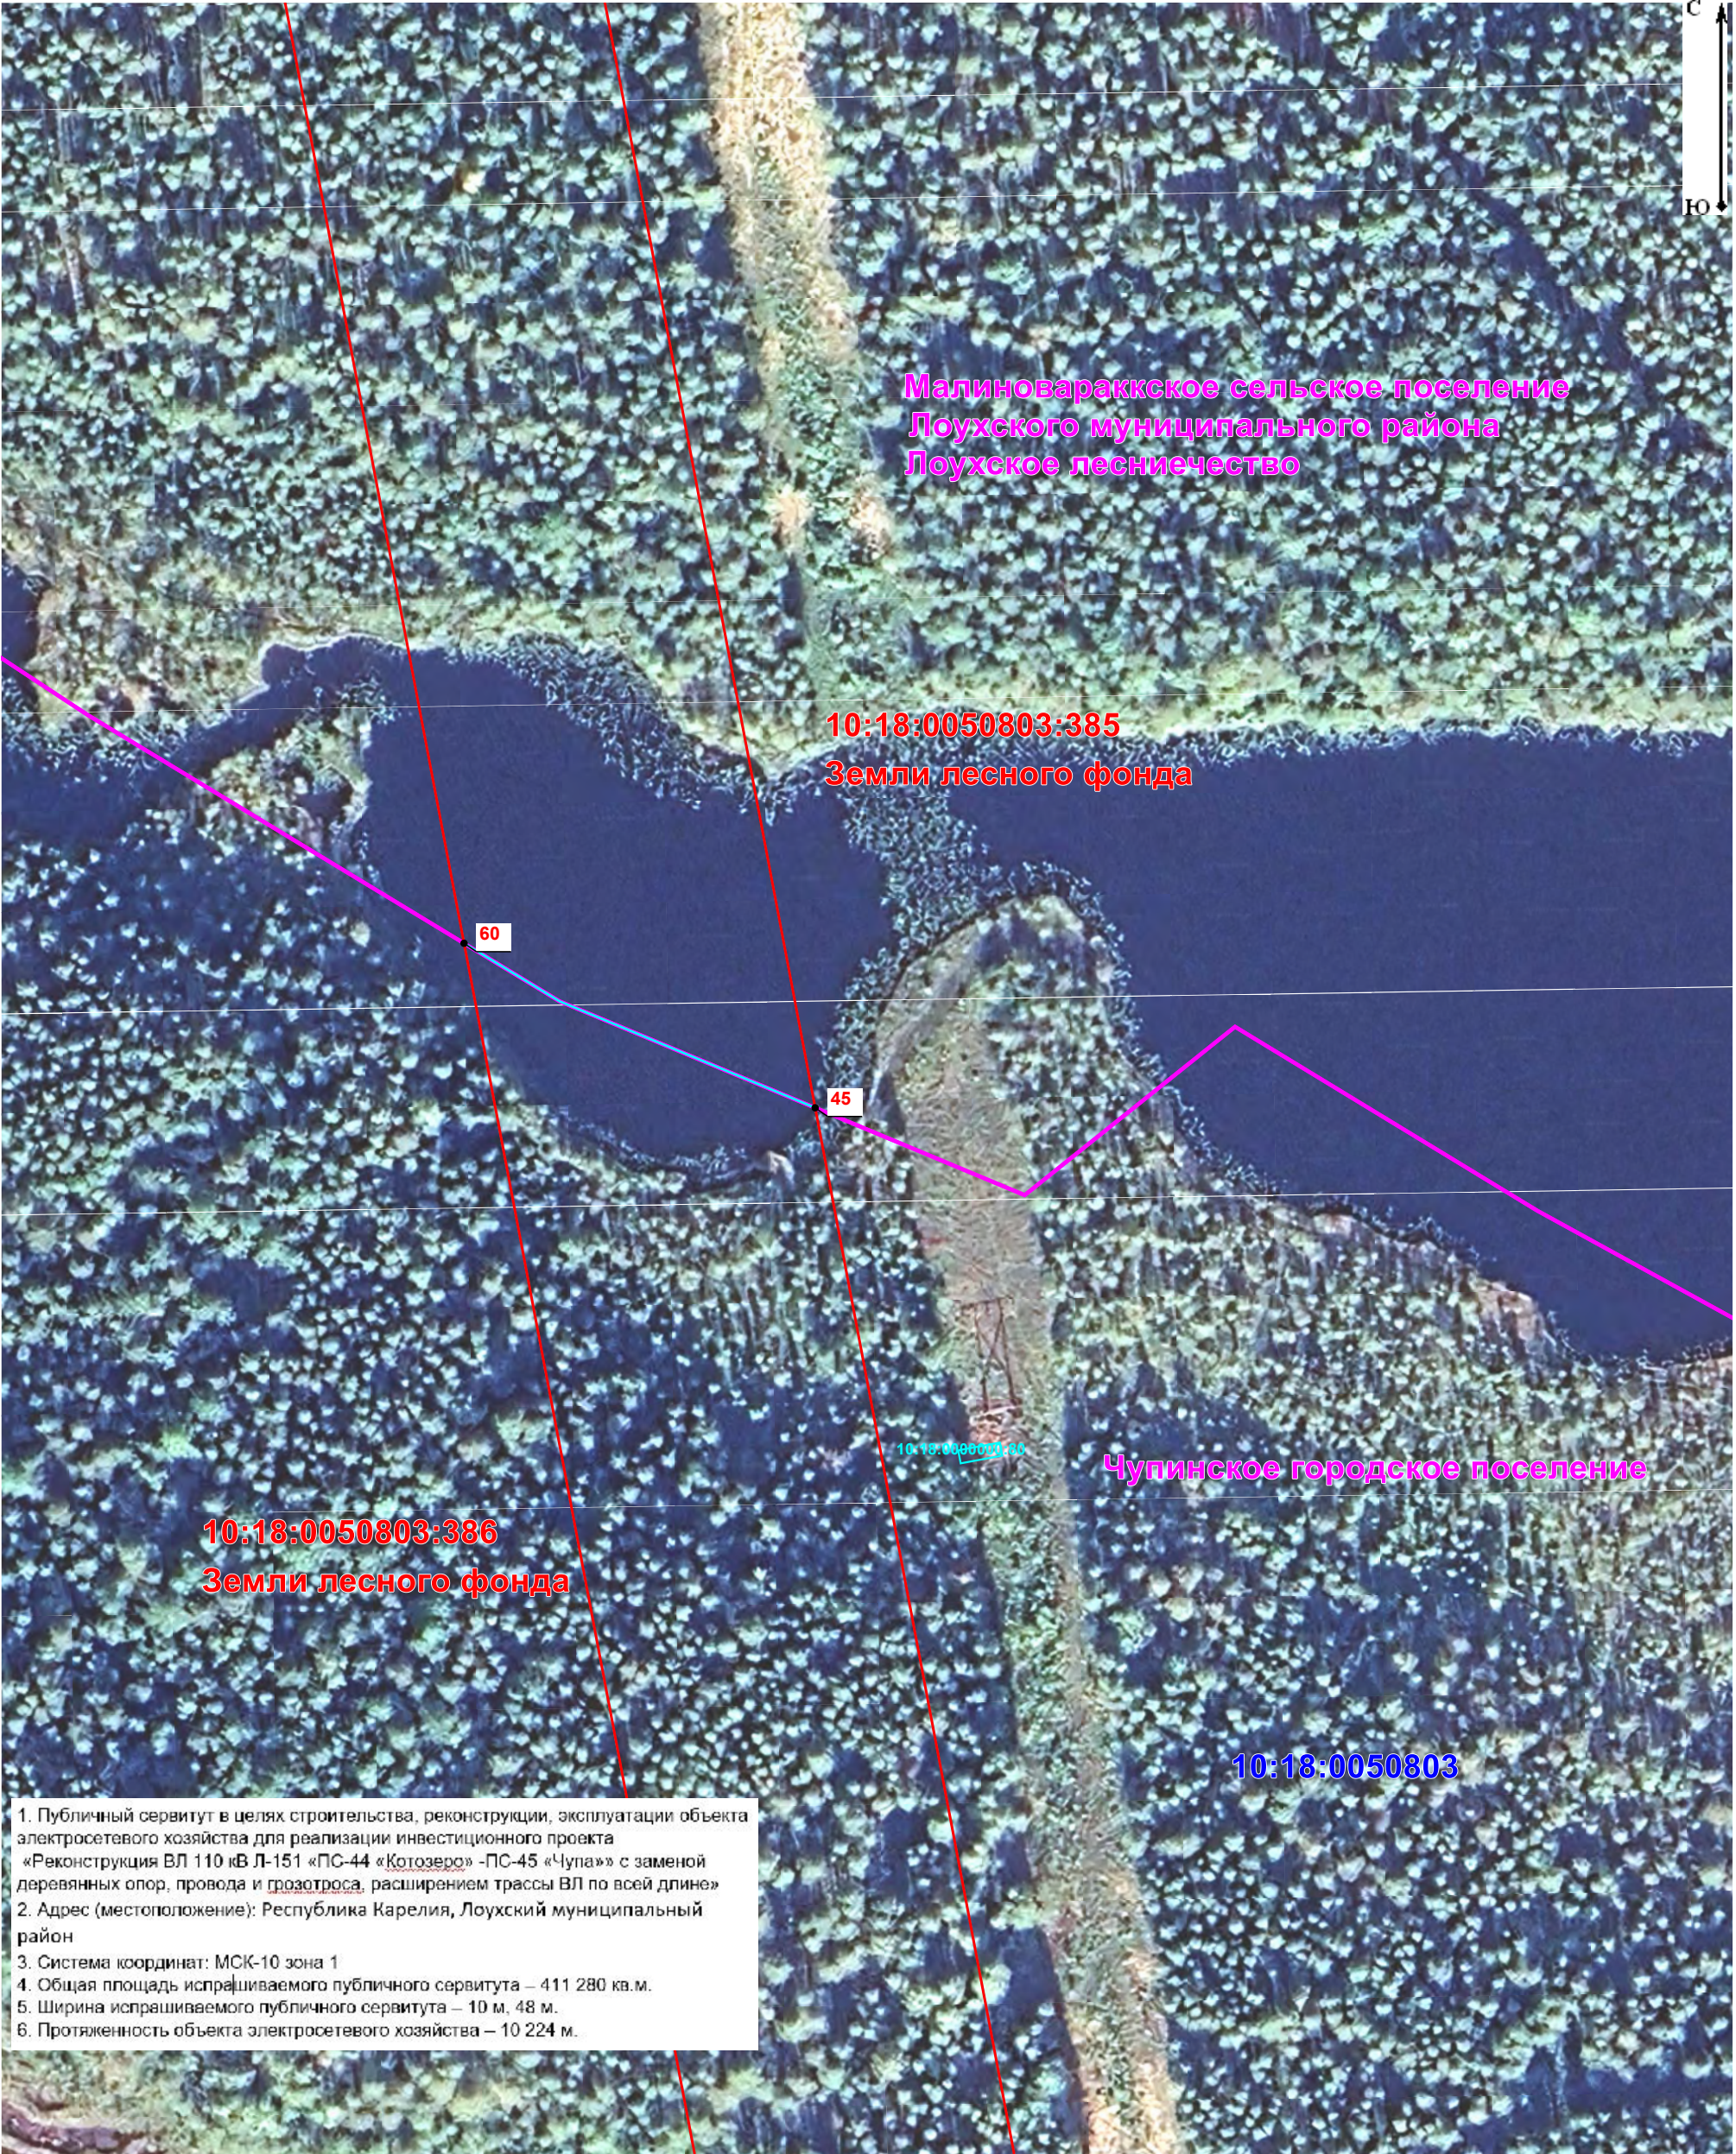

Условные обозначения:

10:18:0050803

- Граница и номер кадастрового квартала по сведениям ЕГРН

10:18:0050116:52

- Существующая граница объекта недвижимости, имеющиеся в ЕГРН сведения о которой достаточны для определения ее местоположения

- Проектные границы публичного сервитута

10:18:0050112:40


- Существующая часть границы и номер земельного участка, имеющиеся в ЕГРН сведения о которой достаточны для определения ее местоположения

пгт. Чупа

- Существующая граница и наименование административно-территориальной единицы по сведения ЕГРН

- Характерная точка границы публичного сервитута

Схема границы публичного сервитута
«Реконструкция ВЛ 110 кВ Котозеро – Чупа (Л-151) с заменой деревянных опор, провода и грозотроса,
расширением трассы ВЛ в объеме 30,83 га, длина линии 10,224 км»
ИП № 000-32-1-01.12-0016

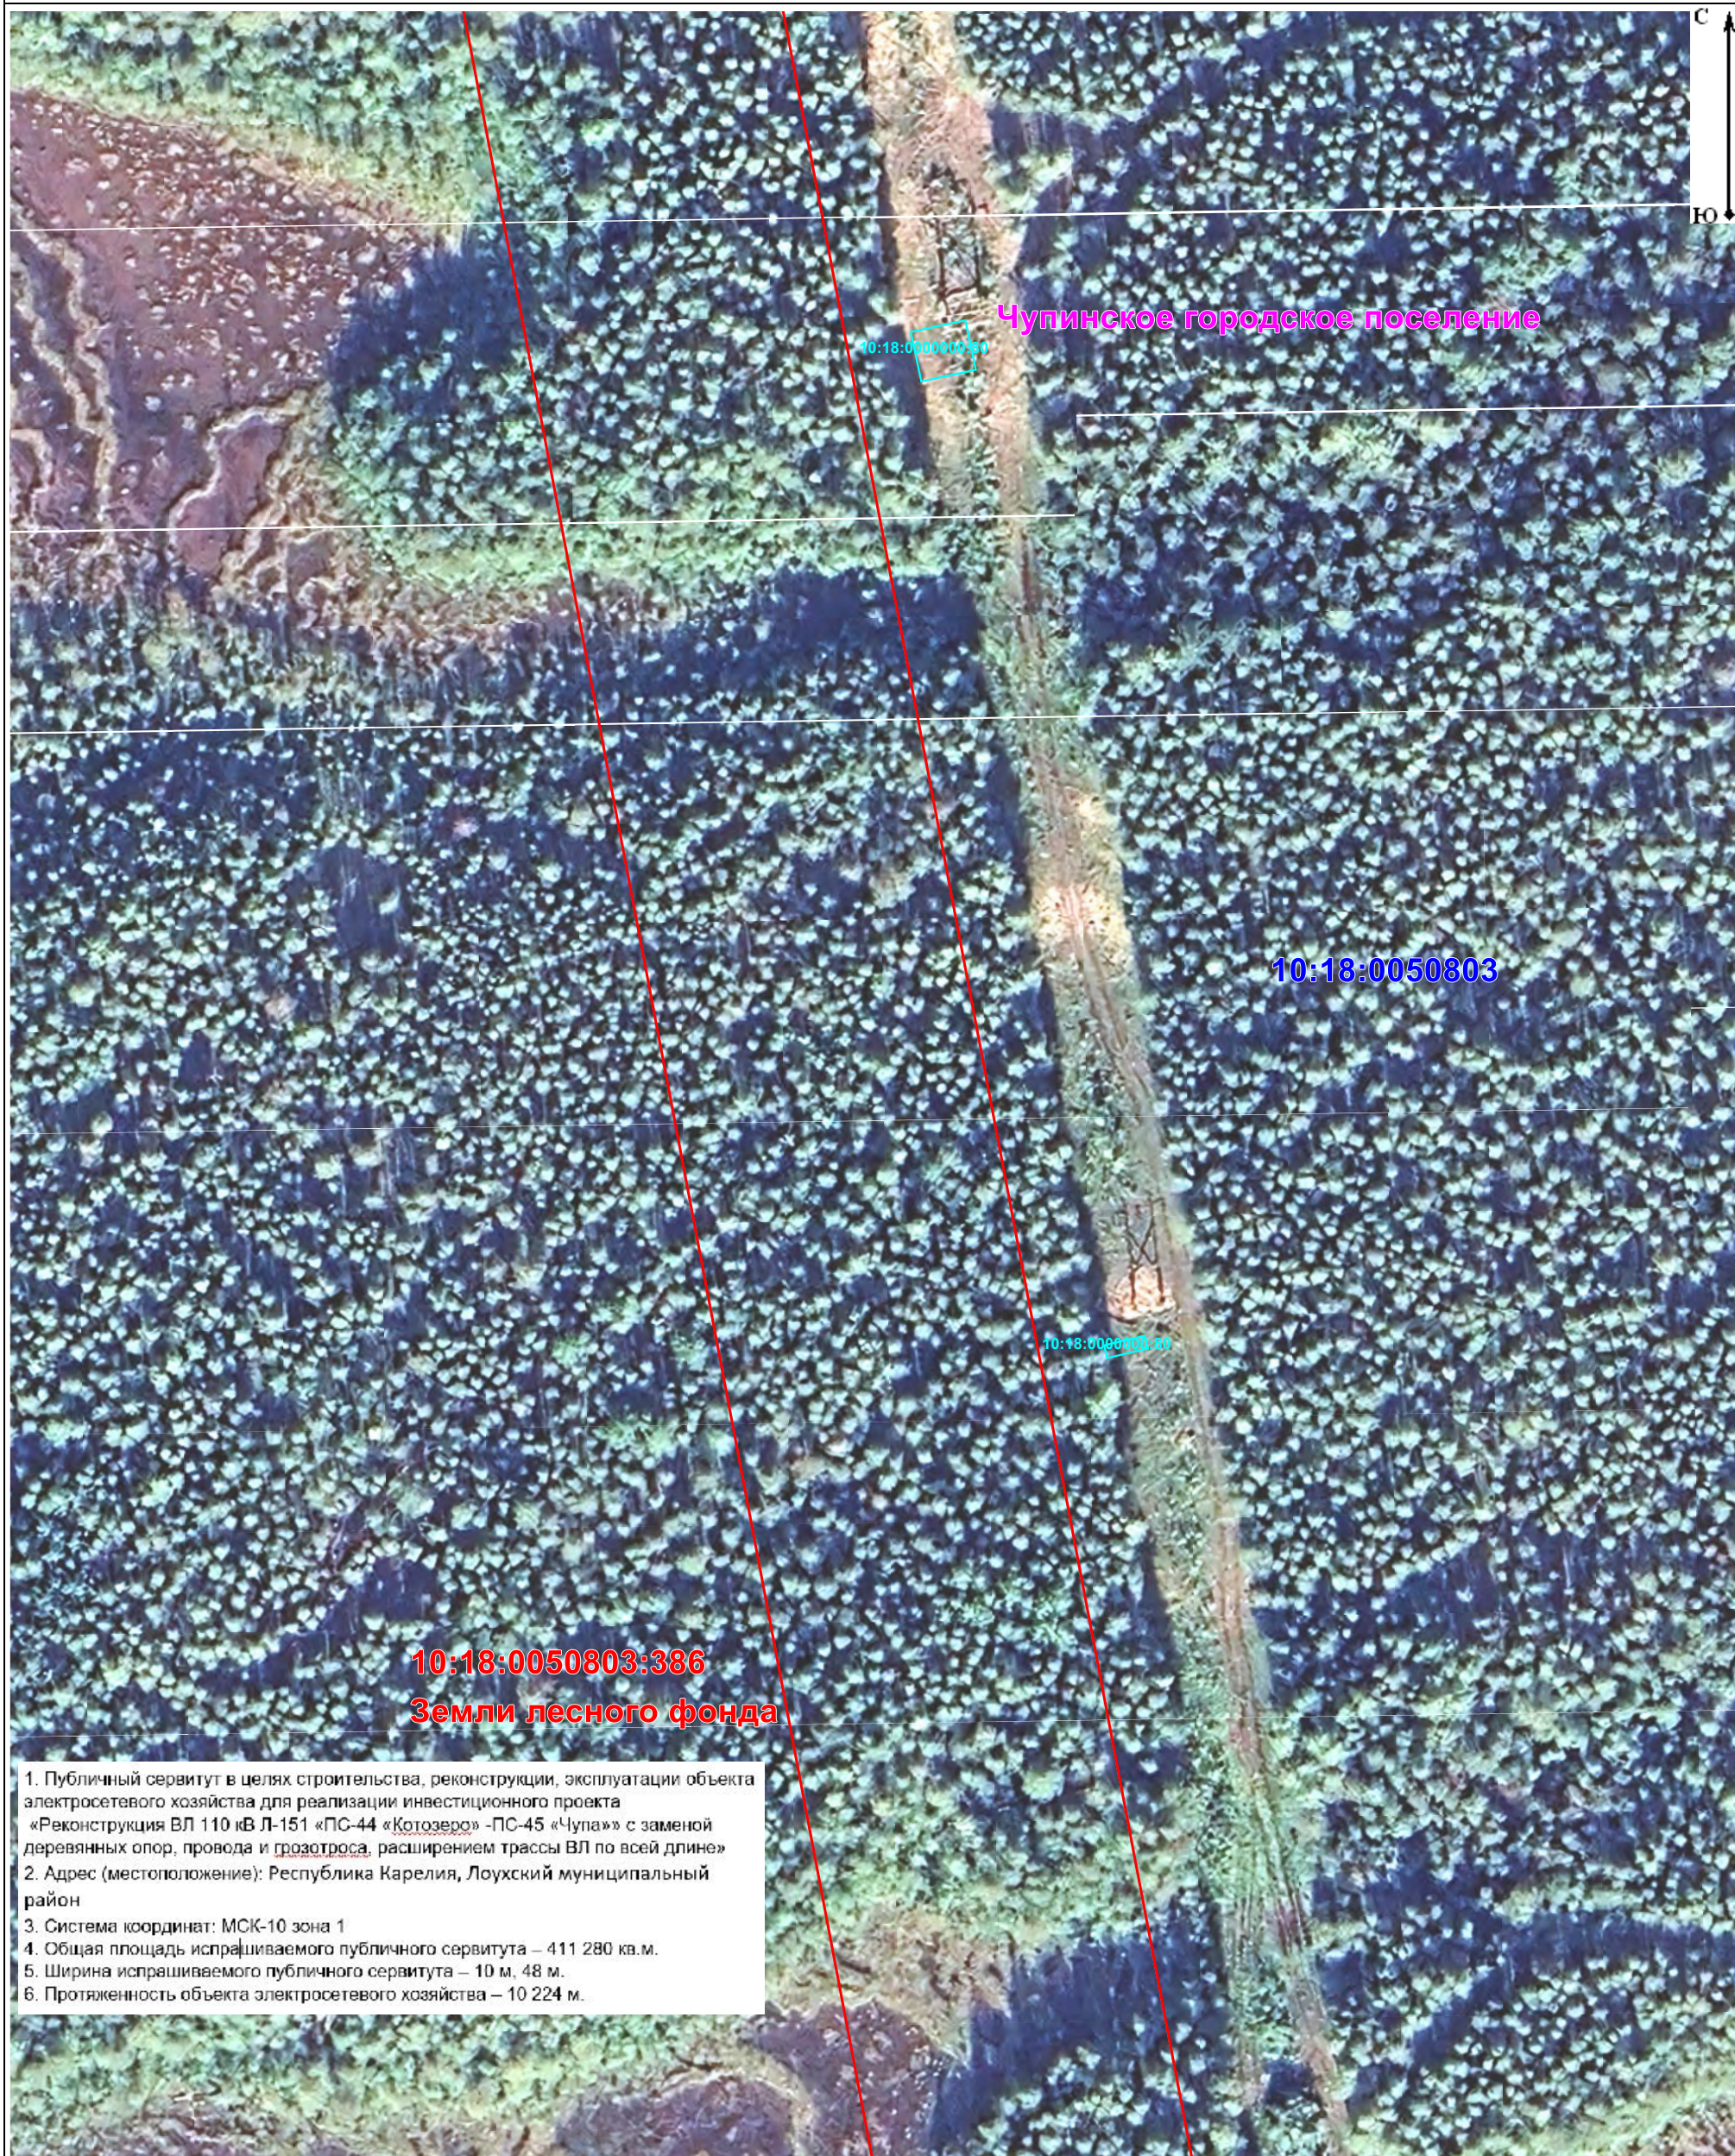23

Масштаб 1:1 000

Условные обозначения:

- | | |
|--|--|
|  <p>- Граница и номер кадастрового квартала по сведениям ЕГРН</p> |  <p>- Существующая часть границы и номер земельного участка, имеющиеся в ЕГРН сведения о которой достаточны для определения ее местоположения</p> |
|  <p>- Существующая граница объекта недвижимости, имеющиеся в ЕГРН сведения о которой достаточны для определения ее местоположения</p> |  <p>- Существующая граница и наименование административно-территориальной единицы по сведениям ЕГРН</p> |
|  <p>- Проектные границы публичного сервитута</p> |  <p>- Характерная точка границы публичного сервитута</p> |

**«Реконструкция ВЛ 110 кВ Котозеро – Чупа (Л-151) с заменой деревянных опор, провода и грозотроса,
расширением трассы ВЛ в объеме 30,83 га, длина линии 10,224 км»
ИП № 000-32-1-01.12-0016**

Чупинское городское поселение

10:18:0050803

10:18:0050803:386

10:18:0050803:386

Земли лесного фонда

1.	Публичный сервитут в целях строительства, реконструкции, эксплуатации объекта электросетевого хозяйства для реализации инвестиционного проекта «Реконструкция ВЛ 110 кВ Л-151 «ПС-44 «Котозеро» -ПС-45 «Чупа» с заменой деревянных опор, провода и грозотроса, расширением трассы ВЛ по всей длине»
2.	Адрес (местоположение): Республика Карелия, Лоухский муниципальный район
3.	Система координат: МСК-10 зона 1
4.	Общая площадь испрашиваемого публичного сервитута – 411 280 кв.м.
5.	Ширина испрашиваемого публичного сервитута – 10 м, 48 м.
6.	Протяженность объекта электросетевого хозяйства – 10 224 м.

Условные обозначения:

- Граница и номер кадастрового квартала по сведениям ЕГРН
- Существующая граница объекта недвижимости, имеющиеся в ЕГРН сведения о которой достаточны для определения ее местоположения
- Проектные границы публичного сервитута


10:18:0050112:40

- Существующая часть границы и номер земельного участка, имеющиеся в ЕГРН сведения о которой достаточны для определения ее местоположения
- Существующая граница и наименование административно-территориальной единицы по сведения ЕГРН
- Характерная точка границы публичного сервитута

Схема границы публичного сервитута

«Реконструкция ВЛ 110 кВ Котозеро – Чупа (Л-151) с заменой деревянных опор, провода и грозотроса, расширением трассы ВЛ в объеме 30,83 га, длина линии 10,224 км»

ИП № 000-32-1-01.12-0016

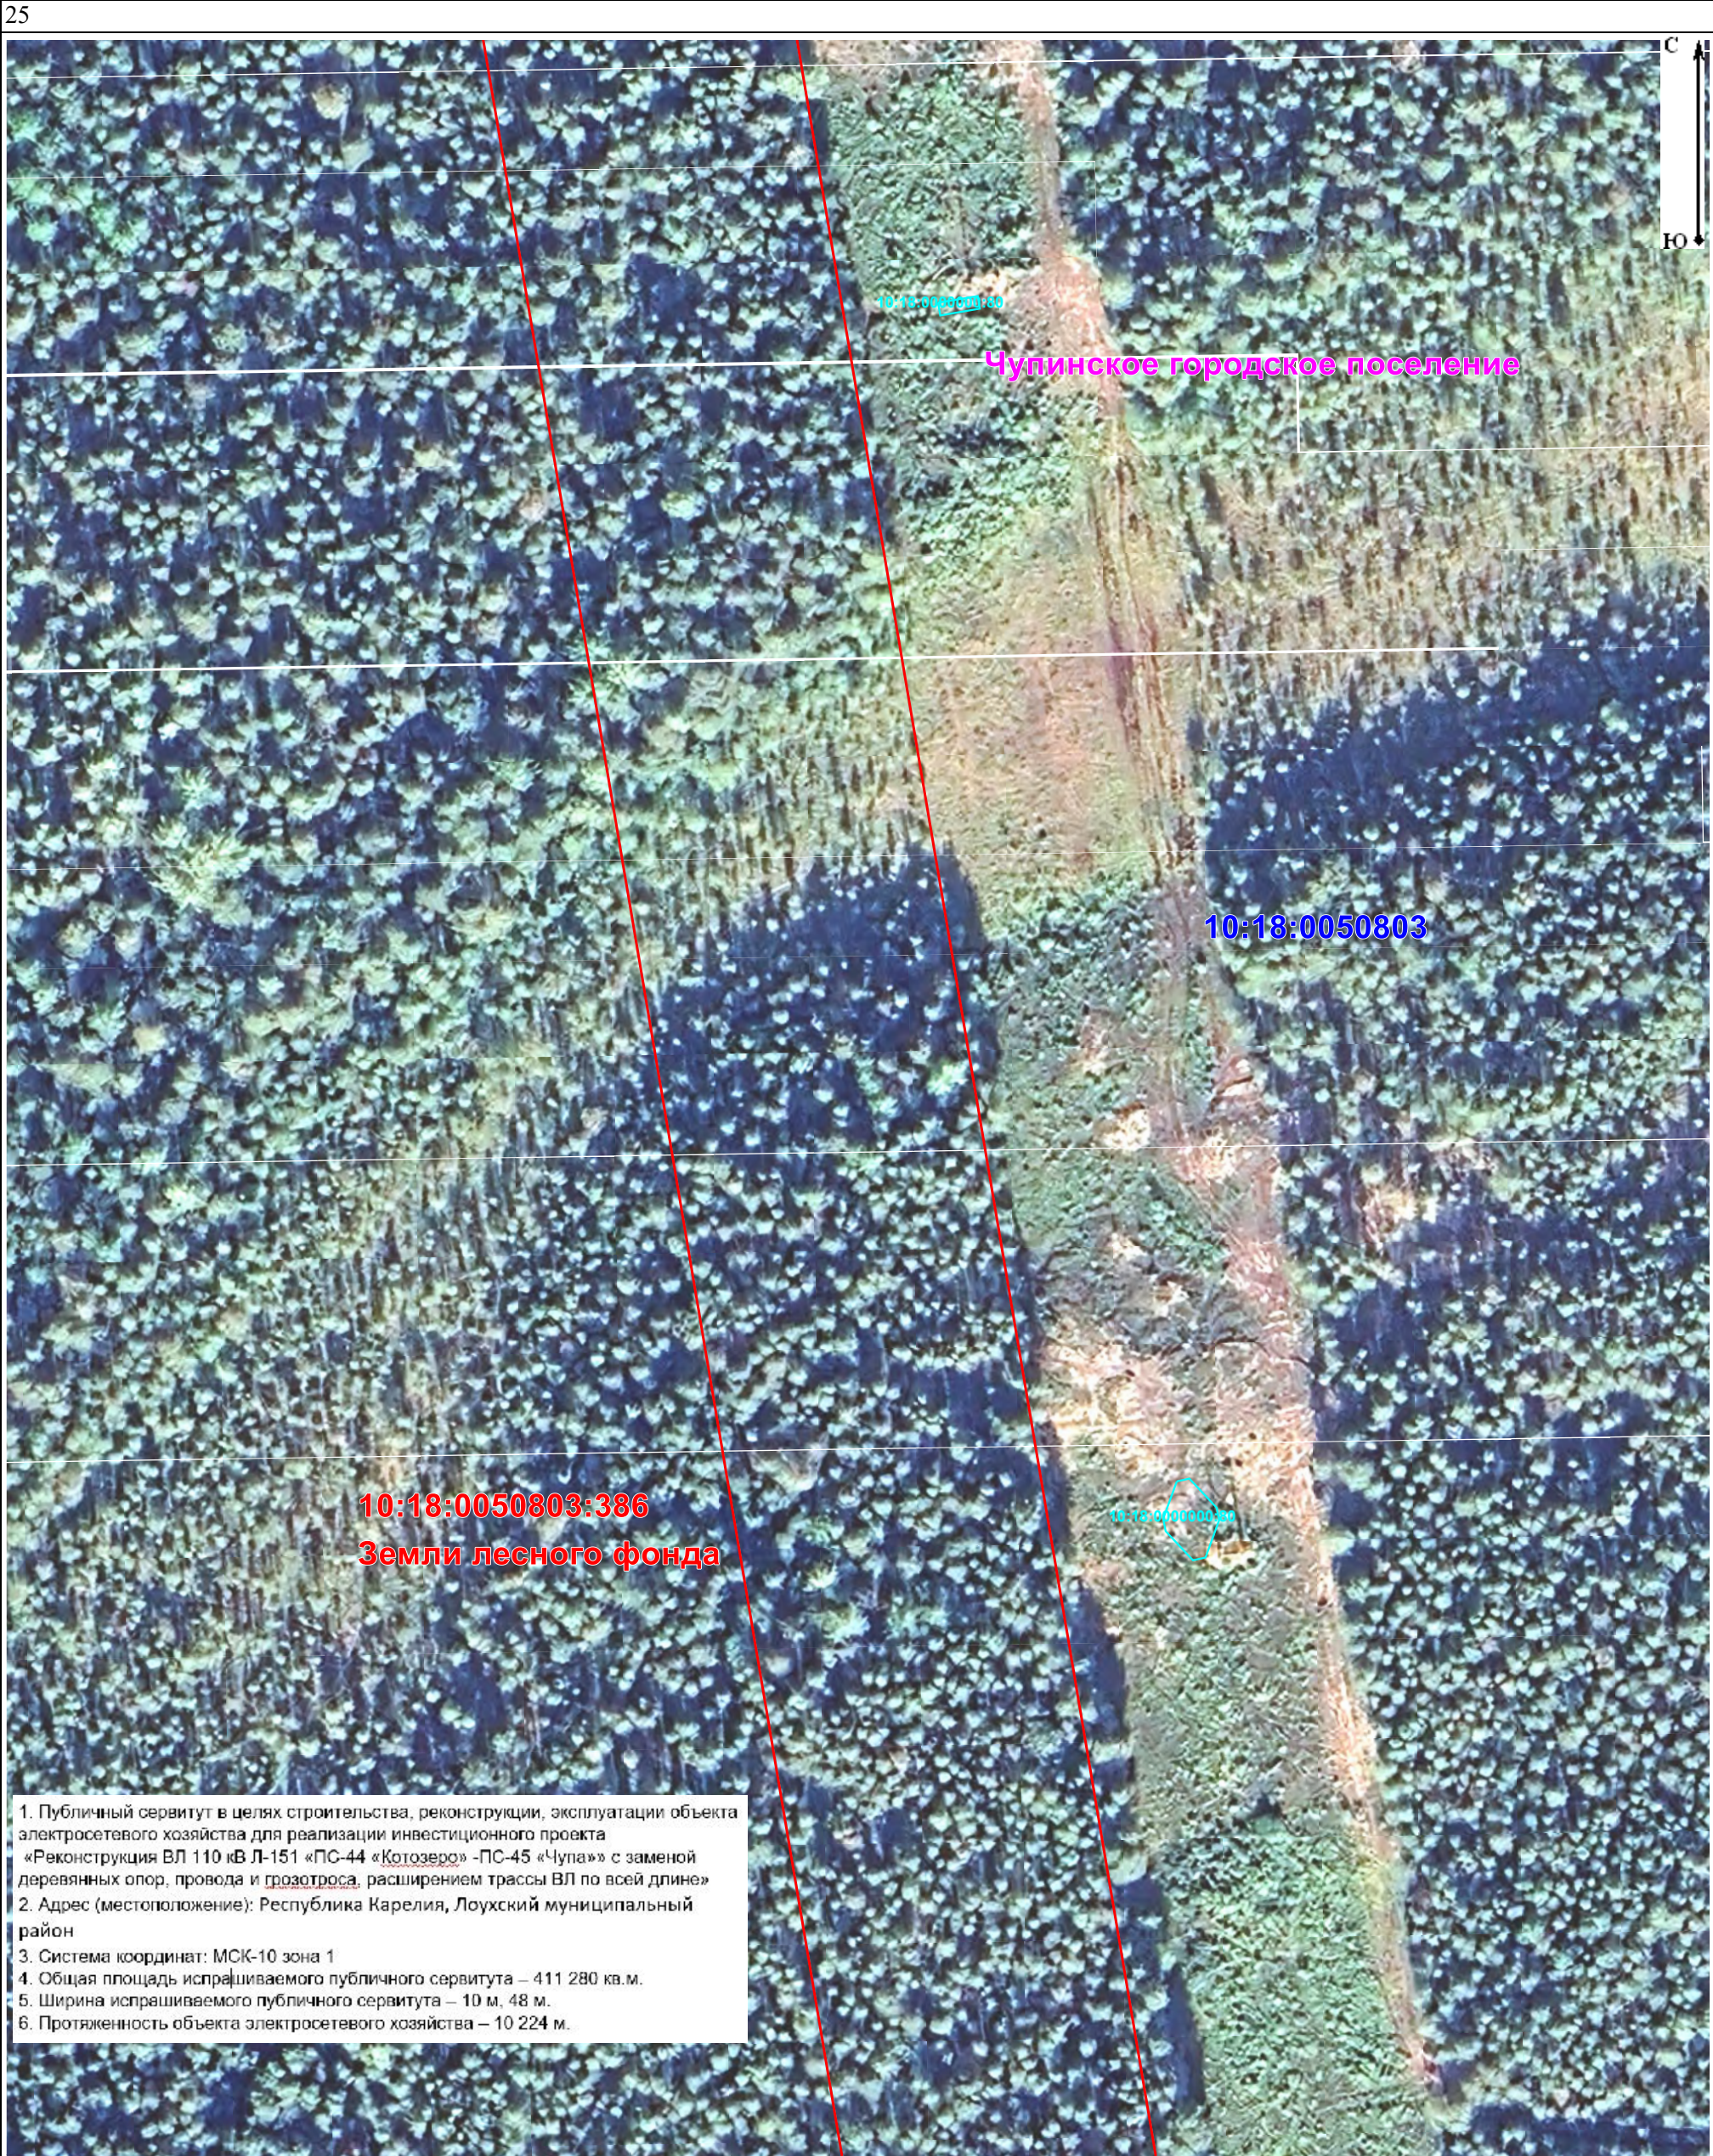

Условные обозначения:

10:18:0050803

- Граница и номер кадастрового квартала по сведениям ЕГРН

10:18:0050116:52

- Существующая граница объекта недвижимости, имеющиеся в ЕГРН сведения о которой достаточны для определения ее местоположения

- Проектные границы публичного сервитута

10:18:0050112:40

- Существующая часть границы и номер земельного участка, имеющиеся в ЕГРН сведения о которой достаточны для определения ее местоположения

пгт. Чупа

- Существующая граница и наименование административно-территориальной единицы по сведения ЕГРН


- Характерная точка границы публичного сервитута

Масштаб 1:1 000

Схема границы публичного сервитута

«Реконструкция ВЛ 110 кВ Котозеро – Чупа (Л-151) с заменой деревянных опор, провода и грозотроса, расширением трассы ВЛ в объеме 30,83 га, длина линии 10,224 км»

ИП № 000-32-1-01.12-0016

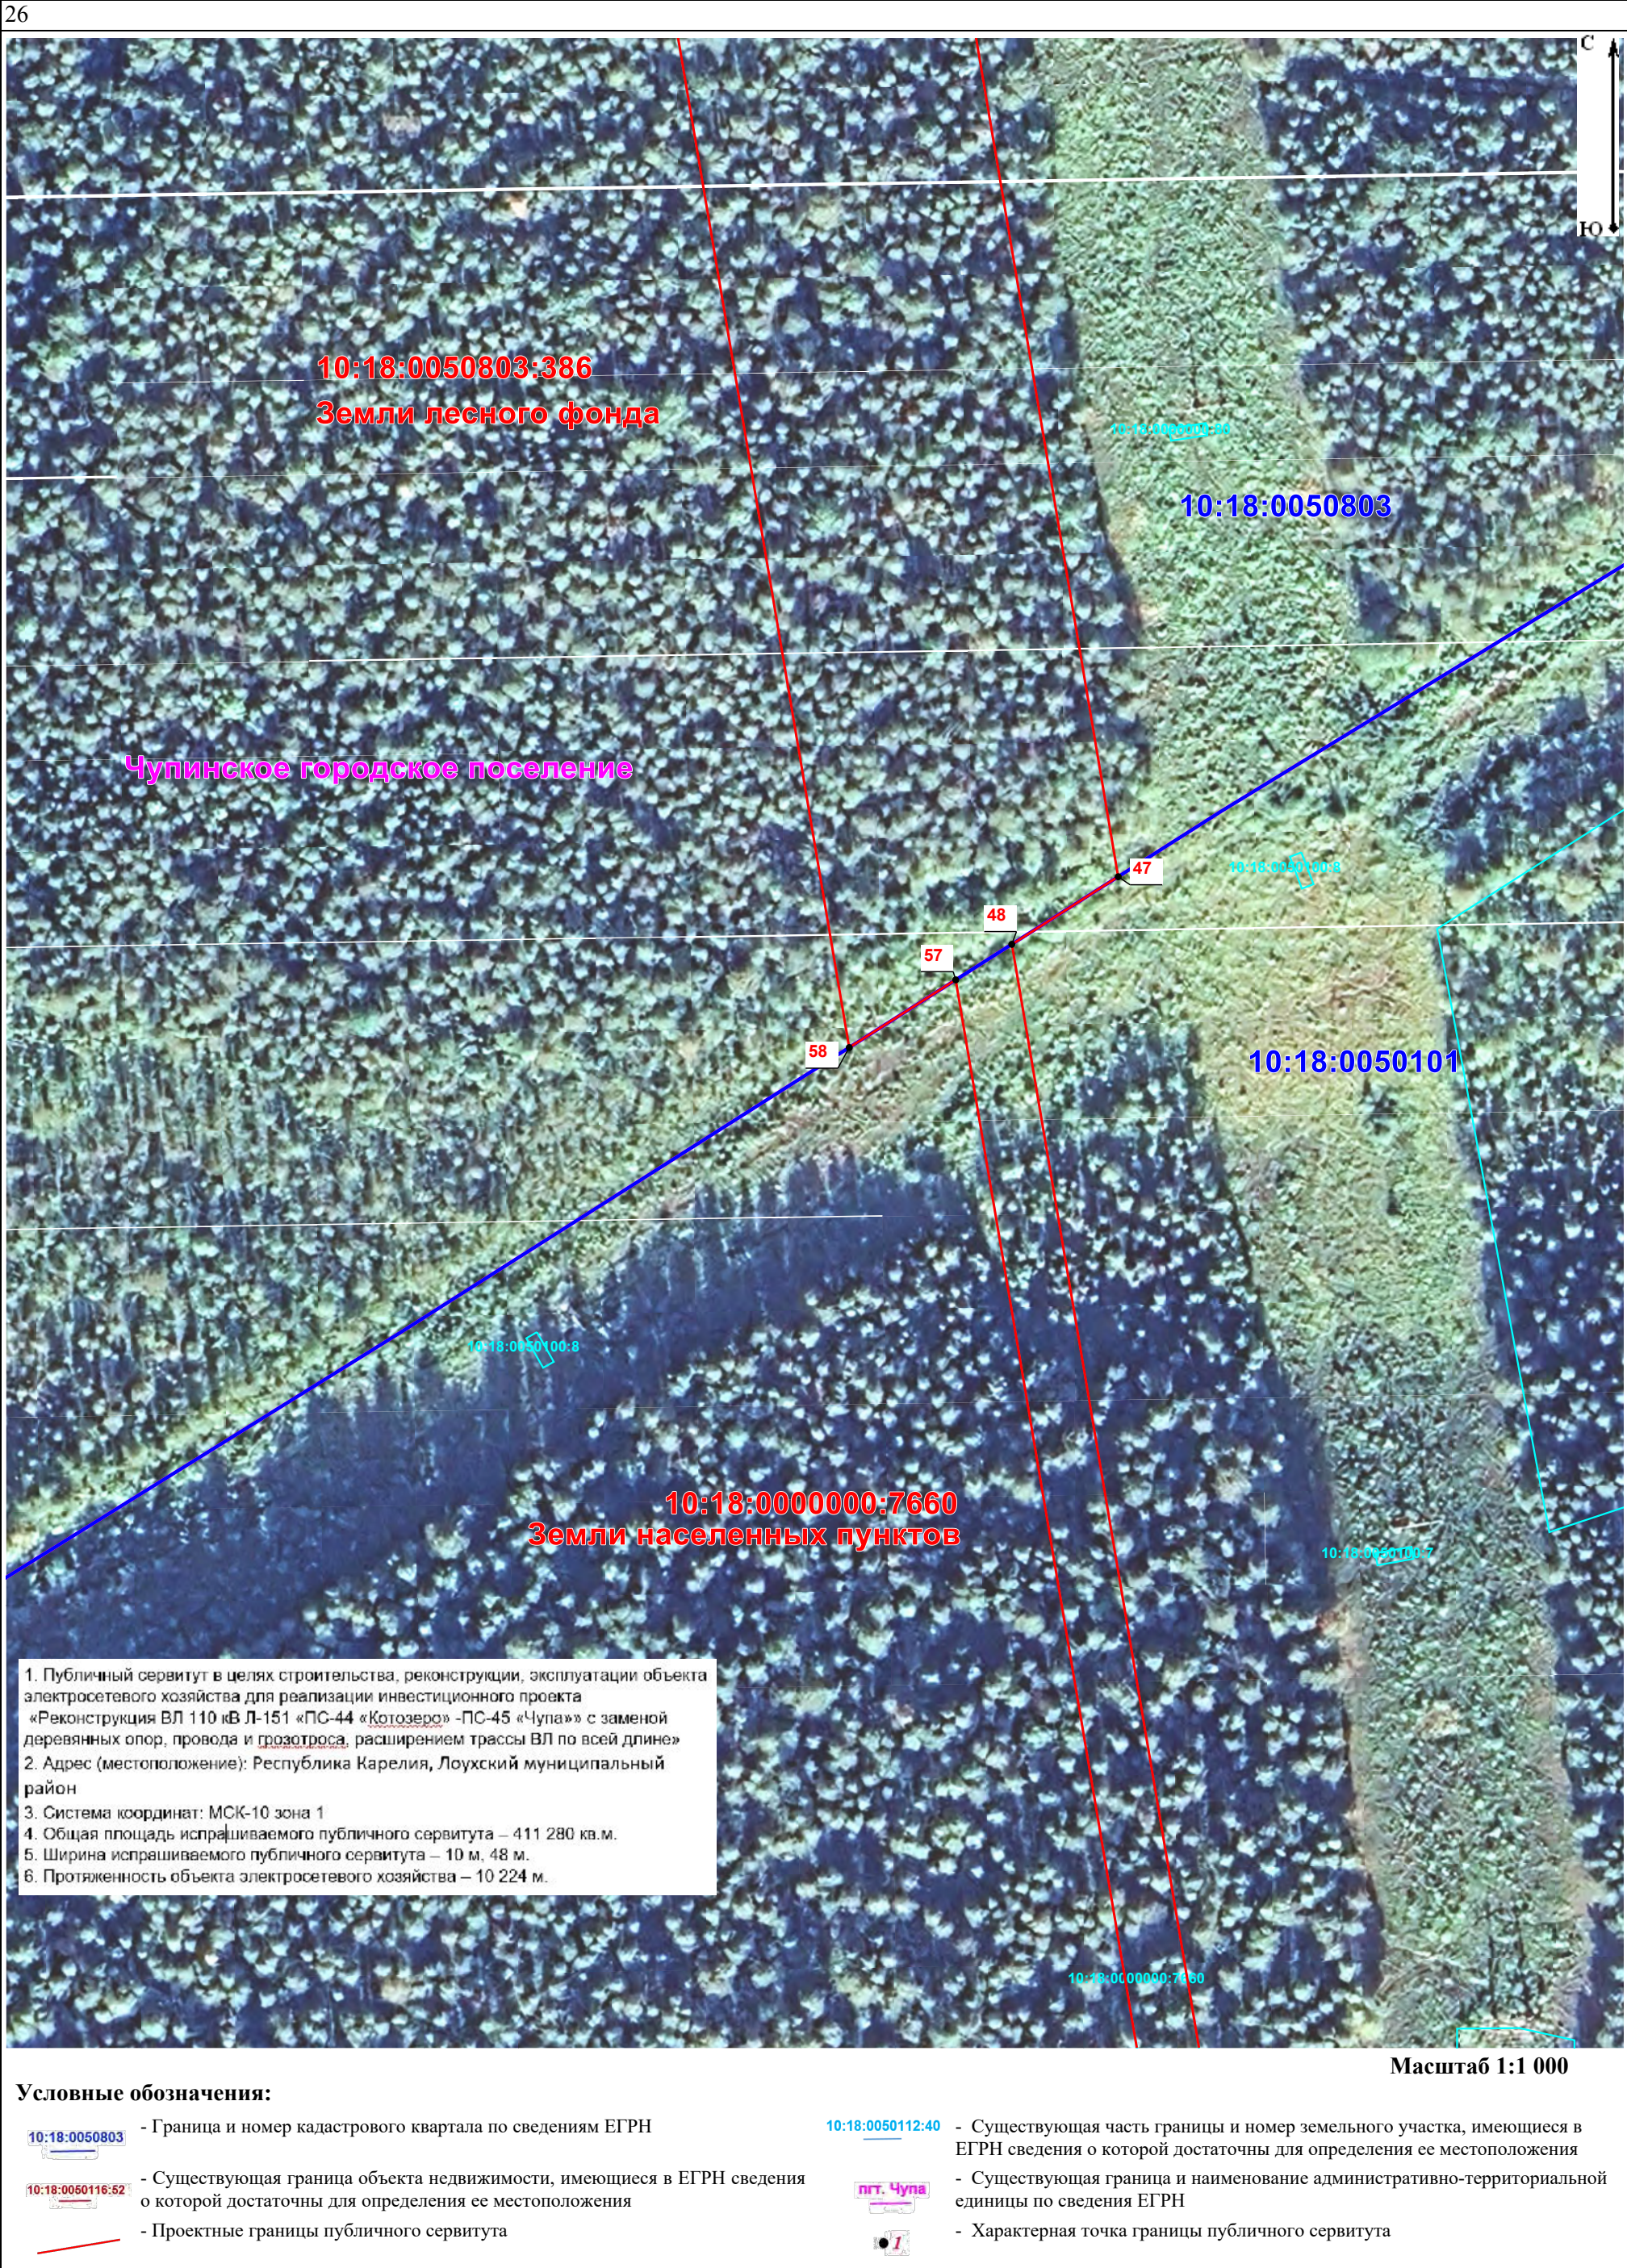

27

Схема границы публичного сервитута

«Реконструкция ВЛ 110 кВ Котозеро – Чупа (Л-151) с заменой деревянных опор, провода и грозотроса, расширением трассы ВЛ в объеме 30,83 га, длина линии 10,224 км»

ИП № 000-32-1-01.12-0016

1. Публичный сервитут в целях строительства, реконструкции, эксплуатации объекта электросетевого хозяйства для реализации инвестиционного проекта «Реконструкция ВЛ 110 кВ Л-151 «ПС-44 «Котозеро» - ПС-45 «Чупа» с заменой деревянных опор, провода и грозотроса, расширением трассы ВЛ по всей длине»
2. Адрес (местоположение): Республика Карелия, Лоухский муниципальный район
3. Система координат: МСК-10 зона 1
4. Общая площадь испрашиваемого публичного сервитута – 411 280 кв.м.
5. Ширина испрашиваемого публичного сервитута – 10 м, 48 м.
6. Протяженность объекта электросетевого хозяйства – 10 224 м.



Условные обозначения:

10:18:0050803

- Граница и номер кадастрового квартала по сведениям ЕГРН

10:18:0050116:52

- Существующая граница объекта недвижимости, имеющиеся в ЕГРН сведения о которой достаточны для определения ее местоположения

- Проектные границы публичного сервитута

10:18:0050112:40

- Существующая часть границы и номер земельного участка, имеющиеся в ЕГРН сведения о которой достаточны для определения ее местоположения

пгт. Чупа

- Существующая граница и наименование административно-территориальной единицы по сведения ЕГРН

- Характерная точка границы публичного сервитута

Масштаб 1:1 000

