

*Железнодорожная*

Приложение № 3


Схема кадастрового

ФРАГМЕНТ КАДАСТРОВОГО КВАРТАЛА

№10:18:011005

квартала

ул. Железнодорожная д.1

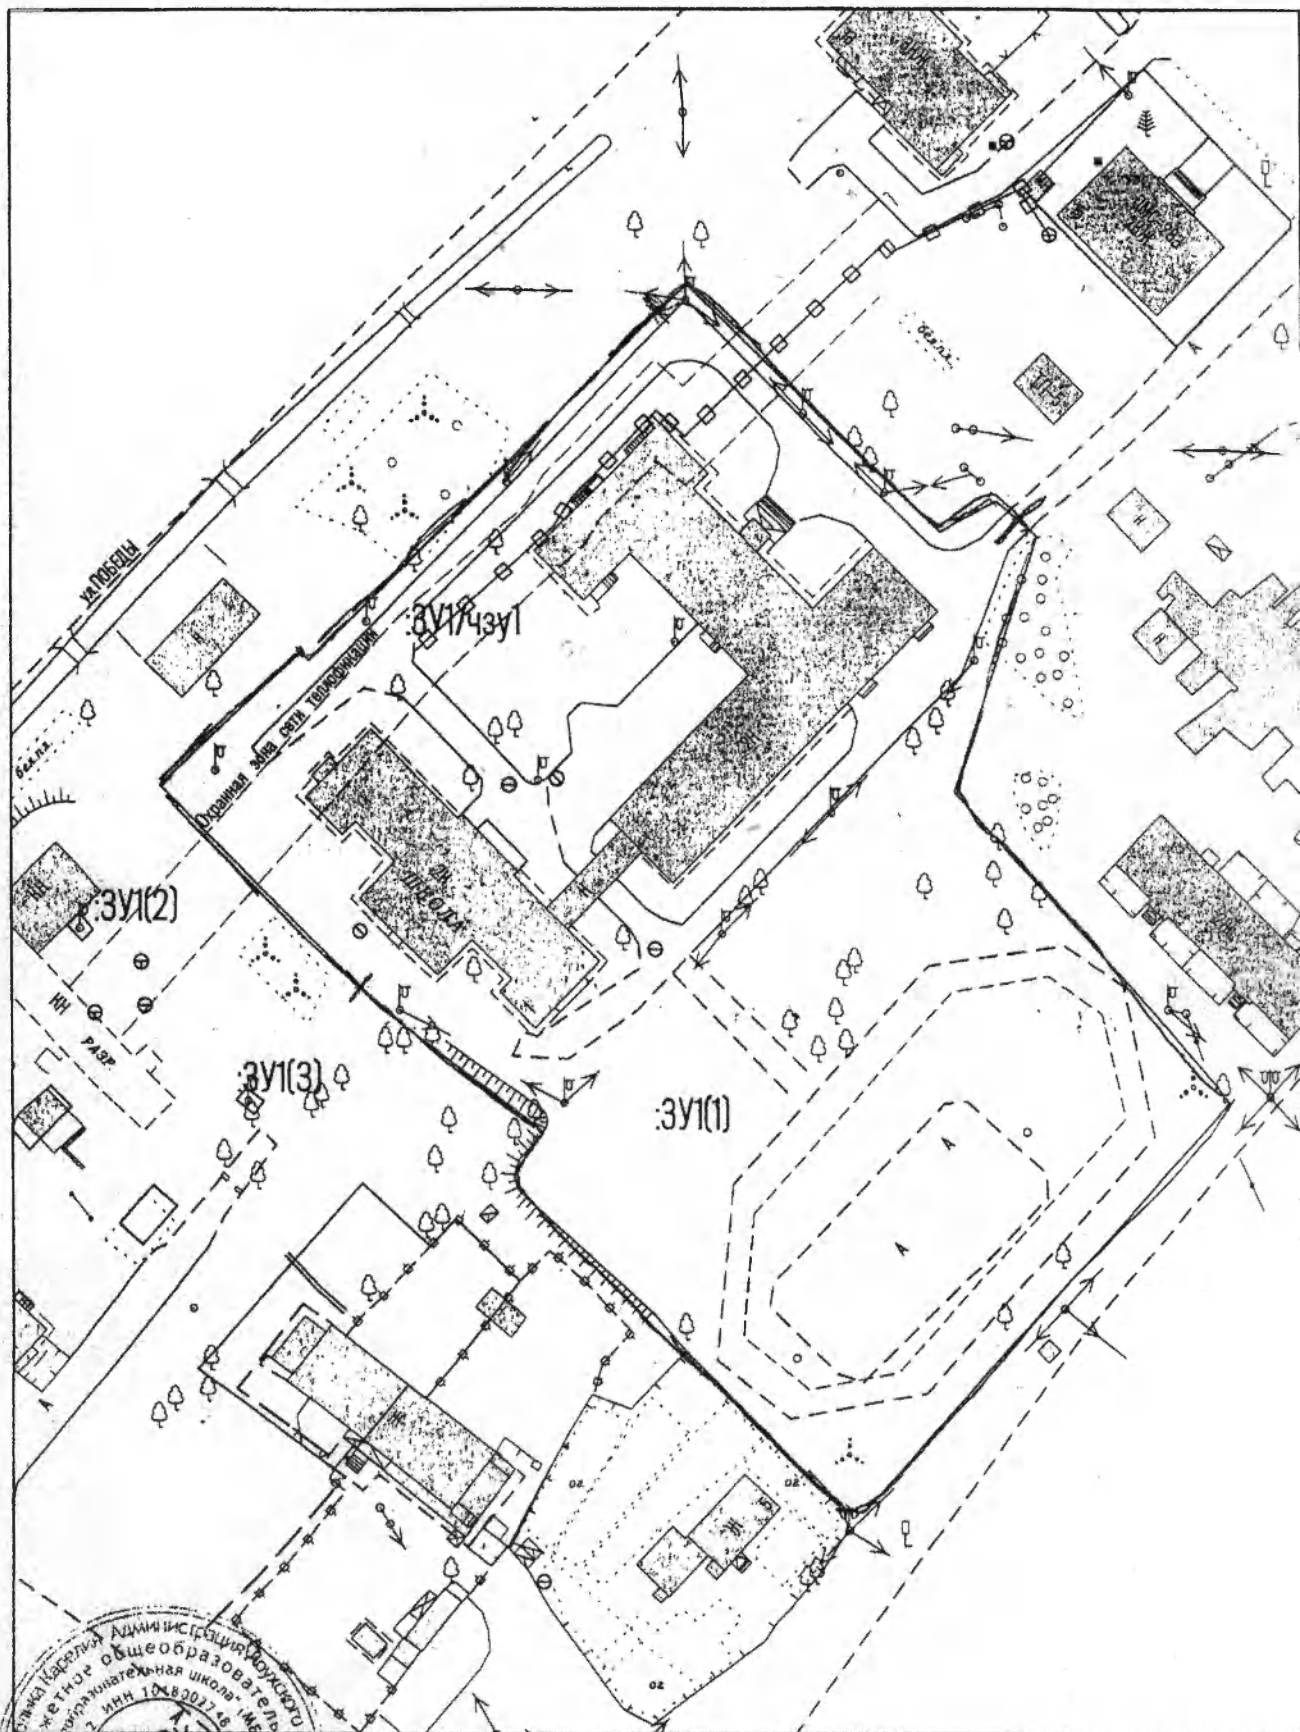

Масштаб 1:1000