

Общество с ограниченной ответственностью «Консус»  
186670, Р. Карелия, Лоухский район, п. Чупа, ул. Коргуева, д. 7а

Утвержден

№ \_\_\_\_\_ от « \_\_\_\_ » \_\_\_\_\_ 20\_\_ г.

**ПРОЕКТ МЕЖЕВАНИЯ ТЕРРИТОРИИ  
ЭЛЕМЕНТА ПЛАНИРОВОЧНОЙ СТРУКТУРЫ  
в районе многоквартирного дома,  
расположенного по адресу: Республика Карелия,  
Лоухский район, пос. Чкаловский, ул. Набережная, д. 12**

Заказчики: Скрипченко Николай Олегович

Подрядчик: ООО "Консус"

Генеральный директор ООО «Консус»

Кадастровый инженер



*В. А. Шитиков*  
*В. А. Шитиков*

В. А. Шитиков

В. А. Шитиков

пгт. Чупа, 2023

## Содержание

<b>1. Основная (утверждаемая) часть</b>	<b>3</b>
1.1. Текстовая часть	4
1.1.1. Пояснительная записка	4
1.1.2. Перечень и сведения о площади образуемых земельных участков, способы их образования	4
1.1.3. Перечень и сведения о площади образуемых земельных участков, которые будут отнесены к территориям общего пользования или имуществу общего пользования, в том числе в отношении которых предполагаются резервирование и (или) изъятие для государственных или муниципальных нужд	6
1.1.4. Сведения о границах территории	6
1.2. Графическая часть	8
Чертеж межевания территории	9
<b>2. Материалы по обоснованию</b>	<b>10</b>
2.1. Текстовая часть	11
2.2. Графическая часть	15
Материалы по обоснованию (существующее состояние), чертеж	16

## **1. Основная (утверждаемая) часть**

## **1.1. Текстовая часть**

### **1.1.1. Пояснительная записка**

Проект межевания территории элемента планировочной структуры в районе многоквартирного дома, расположенного по адресу: Республика Карелия, Лоухский район, пос. Чкаловский, ул. Набережная, д. 12, разработан в виде отдельного документа в соответствии с договором подряда № 2958-23-КР от 27.07.2023.

Подготовка проекта межевания направлена на решение следующих задач:

- определение местоположения границ земельного участка, образование которого предусмотрено данным проектом межевания территории, постановка земельного участка на государственный кадастровый учет;

- реализация прав собственников помещений в многоквартирном доме на формирование земельного участка под многоквартирным домом с элементами озеленения и благоустройства, а также объектами вспомогательного использования, предназначенными для обслуживания, эксплуатации и благоустройства многоквартирного дома;

- учет мнения и интересов граждан, правообладателей земельных участков и объектов капитального строительства при образовании земельных участков путем проведения общественных обсуждений или публичных слушаний по проекту межевания территории.

Проект межевания включает в себя основную (утверждаемую) часть, состоящую из текстовой и графической частей (чертеж межевания территории), а также материалы по обоснованию проекта, состоящие из текстовой и графической части (чертеж существующего состояния территории).

### **1.1.2. Перечень и сведения о площади образуемых земельных участков, способы их образования, вид разрешенного использования образуемых земельных участков**

В соответствии с п. 1 ст. 11.2 Земельного кодекса Российской Федерации земельные участки образуются при разделе, объединении, перераспределении земельных участков или выделе из земельных участков, а также из земель, находящихся в государственной или муниципальной собственности.

В соответствии с п. 1 ст. 11.3. Земельного кодекса РФ одним из документов, в соответствии с которыми образуются земельные участки, является проект межевания территории, утвержденный в соответствии с Градостроительным кодексом РФ.

Перечень образуемых земельных участков, а также сведения об их площади, способах образования, видах разрешенного использования и местоположении приведены в таблице 1.

Таблица 1

№ п/п	Обозначение образуемого земельного участка	Координаты характерных точек образуемого участка (МСК-10)	Площадь образуемого участка, кв. метров	Способ образования земельного участка	Вид разрешенного использования образуемого земельного участка	Категория земель образуемого земельного участка	Адрес (местоположение) образуемого земельного участка	
1	:ЗУ1	<table border="1"> <thead> <tr> <th>Обозначение характерной точки</th> <th>X</th> <th>Y</th> </tr> </thead> <tbody> <tr> <td>Контур 1</td> <td></td> <td></td> </tr> <tr> <td>1</td> <td>845 853,96</td> <td>1 461 027,96</td> </tr> <tr> <td>2</td> <td>845 858,82</td> <td>1 461 063,37</td> </tr> <tr> <td>3</td> <td>845 858,08</td> <td>1 461 068,98</td> </tr> <tr> <td>4</td> <td>845 847,60</td> <td>1 461 066,26</td> </tr> <tr> <td>5</td> <td>845 847,30</td> <td>1 461 063,80</td> </tr> <tr> <td>6</td> <td>845 845,18</td> <td>1 461 058,70</td> </tr> <tr> <td>7</td> <td>845 813,65</td> <td>1 461 061,21</td> </tr> <tr> <td>8</td> <td>845 809,01</td> <td>1 461 038,95</td> </tr> <tr> <td>9</td> <td>845 819,07</td> <td>1 461 036,08</td> </tr> <tr> <td>10</td> <td>845 841,61</td> <td>1 461 029,92</td> </tr> <tr> <td>Контур 2</td> <td></td> <td></td> </tr> <tr> <td>11</td> <td>845 878,94</td> <td>1 461 033,09</td> </tr> <tr> <td>12</td> <td>845 881,41</td> <td>1 461 050,33</td> </tr> <tr> <td>13</td> <td>845 867,65</td> <td>1 461 059,10</td> </tr> <tr> <td>14</td> <td>845 865,16</td> <td>1 461 048,16</td> </tr> <tr> <td>15</td> <td>845 863,30</td> <td>1 461 036,86</td> </tr> </tbody> </table>	Обозначение характерной точки	X	Y	Контур 1			1	845 853,96	1 461 027,96	2	845 858,82	1 461 063,37	3	845 858,08	1 461 068,98	4	845 847,60	1 461 066,26	5	845 847,30	1 461 063,80	6	845 845,18	1 461 058,70	7	845 813,65	1 461 061,21	8	845 809,01	1 461 038,95	9	845 819,07	1 461 036,08	10	845 841,61	1 461 029,92	Контур 2			11	845 878,94	1 461 033,09	12	845 881,41	1 461 050,33	13	845 867,65	1 461 059,10	14	845 865,16	1 461 048,16	15	845 863,30	1 461 036,86	1 645	Образование из земель, находящихся в государственной или муниципальной собственности	Малоэтажные жилые многоквартирные дома <b>(условно разрешенный)</b>	Земли населенных пунктов	Республика Карелия, Лоухский муниципальный район, Плотинское сельское поселение, пос. Чкаловский, ул. Набережная, Д. 12
Обозначение характерной точки	X	Y	
Контур 1	
1	845 853,96	1 461 027,96	
2	845 858,82	1 461 063,37	
3	845 858,08	1 461 068,98	
4	845 847,60	1 461 066,26	
5	845 847,30	1 461 063,80	
6	845 845,18	1 461 058,70	
7	845 813,65	1 461 061,21	
8	845 809,01	1 461 038,95	
9	845 819,07	1 461 036,08	
10	845 841,61	1 461 029,92	
Контур 2	
11	845 878,94	1 461 033,09	
12	845 881,41	1 461 050,33	
13	845 867,65	1 461 059,10	
14	845 865,16	1 461 048,16	
15	845 863,30	1 461 036,86	

**1.1.3. Перечень и сведения о площади образуемых земельных участков, которые будут отнесены к территориям общего пользования или имуществу общего пользования, в том числе в отношении которых предполагаются резервирование и (или) изъятие для государственных или муниципальных нужд**

Данным проектом межевания территории образование земельных участков, которые будут отнесены к территориям общего пользования (территориям, которыми беспрепятственно пользуется неограниченный круг лиц (в том числе площади, улицы, проезды, набережные, береговые полосы водных объектов общего пользования, скверы, бульвары) не предусматривается;

Перечень и сведения о площади образуемых земельных участков, которые будут отнесены к имуществу общего пользования, а также сведения о предполагаемом резервировании и (или) изъятии для государственных или муниципальных нужд приведены в таблице 2.

**Таблица 2**

№ п/п	Обозначение образуемого земельного участка	Адрес (местоположение) образуемого земельного участка	Площадь образуемого земельного участка, кв. метров	Основание отнесения к общему имуществу	Сведения о предполагаемом резервировании и (или) изъятии для государственных или муниципальных нужд
1	:ЗУ1	Республика Карелия, Лоухский муниципальный район, Плотинское сельское поселение, пос. Чкаловский, ул. Набережная, д. 12	1 645	Ст. 36 Жилищного кодекса Российской Федерации от 29.12.2004 № 188-ФЗ (общее имущество собственников помещений в многоквартирном доме).	Не предполагается

**1.1.4. Сведения о границах территории**

Сведения о границах территории, в отношении которой утвержден данный проект межевания, содержат перечень координат характерных точек этих границ в системе координат, используемой для ведения Единого государственного реестра недвижимости на территории Республики Карелия (МСК-10). Координаты характерных точек границ территории определены с точностью не ниже точности картографической основы Единого государственного реестра недвижимости наиболее крупного масштаба, созданной на территорию кадастрового квартала, в котором расположена граница территории.

В соответствии с п. 5 ч. 5 ст. 43 Градостроительного кодекса РФ координаты характерных точек границ территории, в отношении которой подготовлен проект межевания, определяются в соответствии с требованиями к точности определения координат характерных точек границ,

установленных в соответствии Градостроительным кодексом РФ для территориальных зон.

Требования к точности координат характерных точек границ территориальных зон утверждены Приказом Росреестра от 26.07.2022 N П/0292.

Перечень координат характерных точек границ территории, в отношении которой утвержден проект межевания территории приведен в таблице 3.


Таблица 3

Обозначение характерных точек границы	Координаты, м.	
	X	Y
Контур 1		
1	845 853,96	1 461 027,96
2	845 858,82	1 461 063,37
3	845 858,08	1 461 068,98
4	845 847,60	1 461 066,26
5	845 847,30	1 461 063,80
6	845 845,18	1 461 058,70
7	845 813,65	1 461 061,21
8	845 809,01	1 461 038,95
9	845 819,07	1 461 036,08
10	845 841,61	1 461 029,92
Контур 2		
11	845 878,94	1 461 033,09
12	845 881,41	1 461 050,33
13	845 867,65	1 461 059,10
14	845 865,16	1 461 048,16
15	845 863,30	1 461 036,86

## 1.2. Графическая часть



# ЧЕРТЕЖ МЕЖЕВАНИЯ ТЕРРИТОРИИ

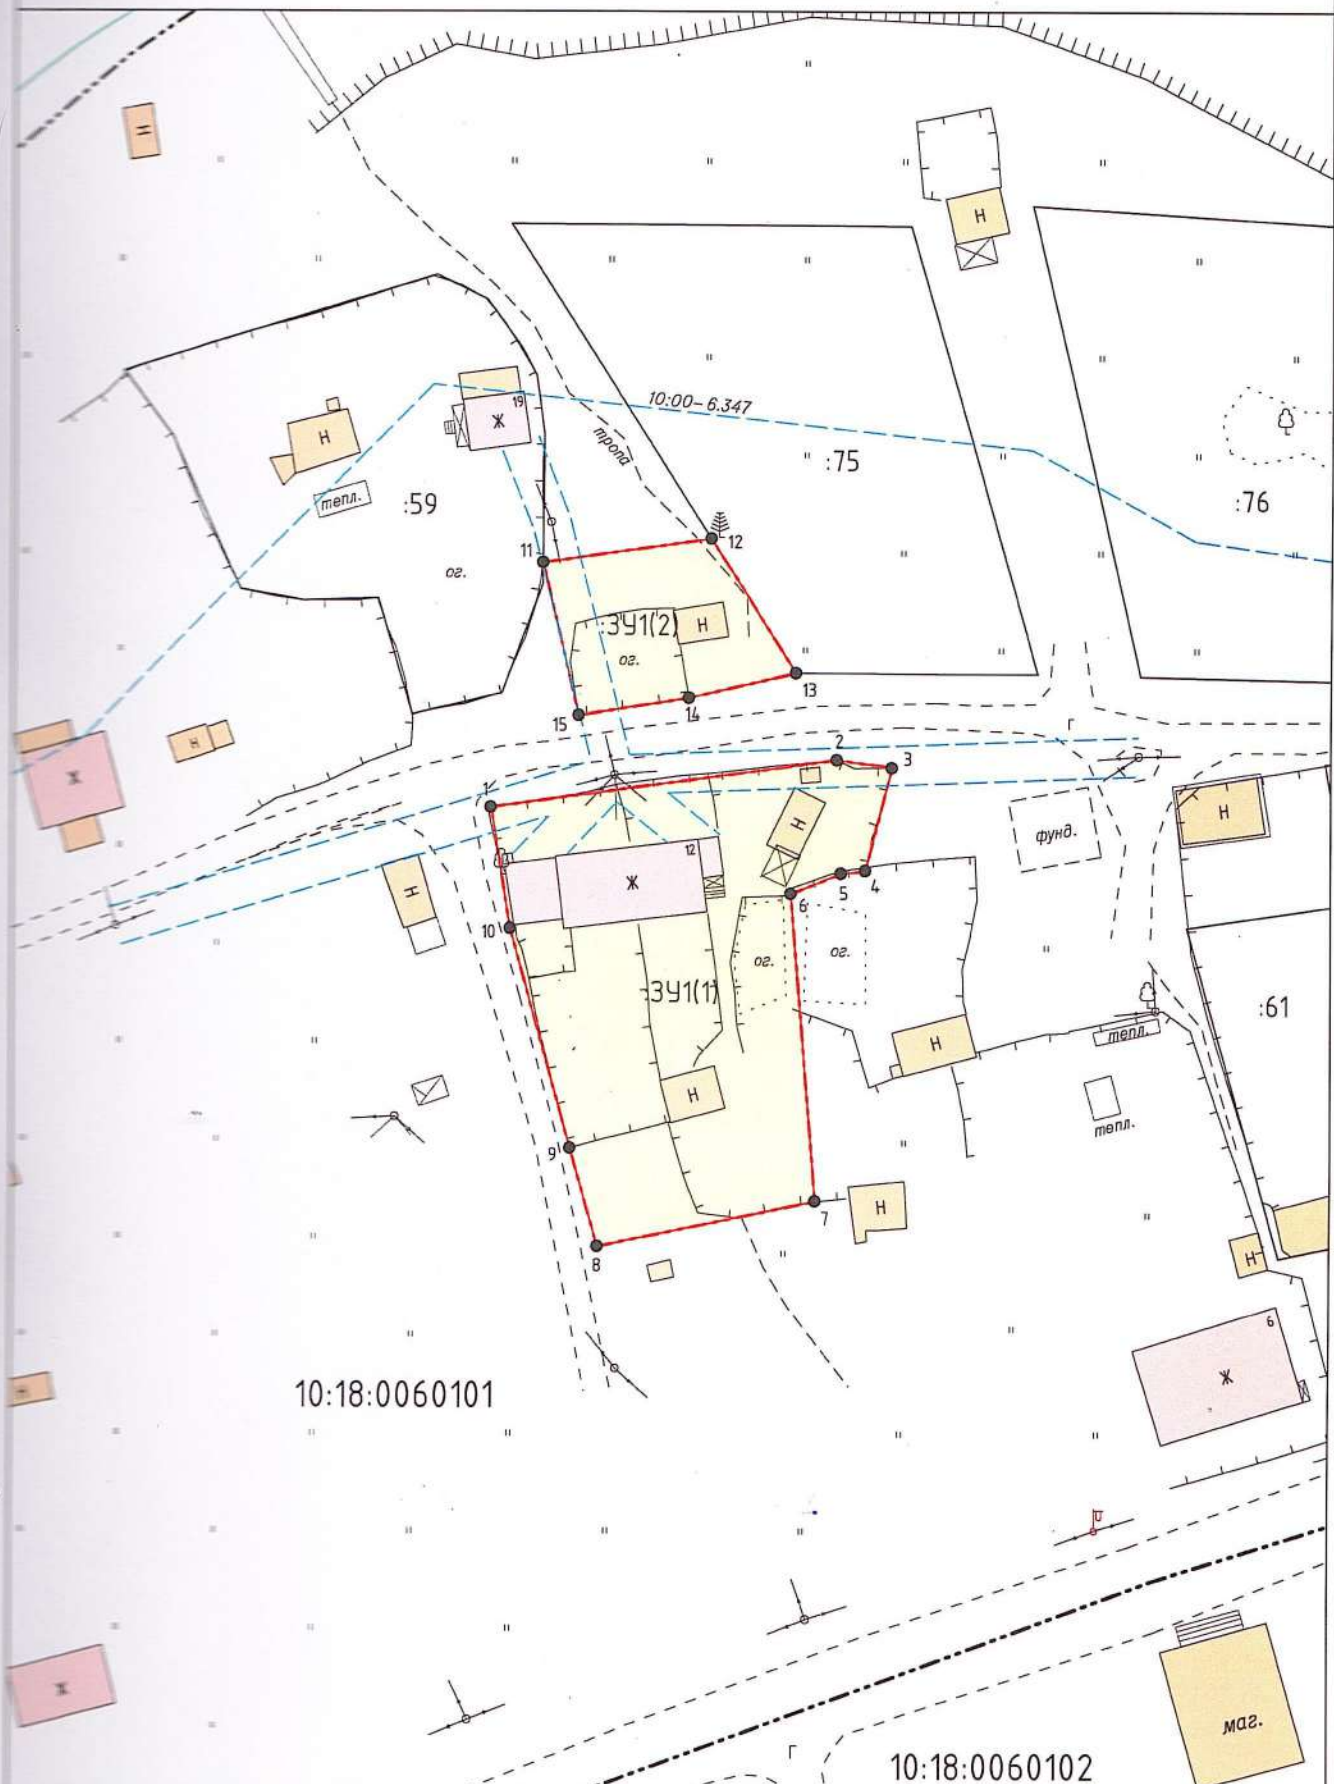

## СЛОВНЫЕ ОБОЗНАЧЕНИЯ

- граница существующего земельного участка
- граница зон с особыми условиями использования территории
- граница кадастрового квартала
- граница элемента планировочной структуры

- 10:18:0090103 – номер кадастрового квартала
- :127 – обозначение существующего земельного участка
- :391 – обозначение образуемого земельного участка
- граница зон действия публичных сервитутов
- проектируемая граница образуемого земельного участка

Масштаб 1:750

## 2. Материалы по обоснованию

## 2.1. Текстовая часть

При подготовке Проекта межевания использованы следующие нормативные документы:

- Градостроительный кодекс Российской Федерации от 29.12.2004 № 190-ФЗ;
- Жилищный кодекс Российской Федерации от 29.12.2004 № 188-ФЗ;
- Земельный кодекс Российской Федерации от 25.10.2001 № 136-ФЗ;
- Федеральный закон от 29.12.2004 № 189-ФЗ «О введении в действие Жилищного кодекса Российской Федерации»
- Правила содержания общего имущества в многоквартирном доме, утвержденные Постановлением Правительства Российской Федерации от 13.08.2006 № 491;
- Положение о признании помещения жилым помещением, жилого помещения непригодным для проживания и многоквартирного дома аварийным и подлежащим сносу или реконструкции, утвержденное Постановлением Правительства Российской Федерации от 28.01.2006 № 47;
- Приказ Министерства строительства и жилищно-коммунального хозяйства Российской Федерации от 30.12.2016 № 1034/пр Об утверждении свода правил "СП 42.13330.2016. Свод правил. "Градостроительство. Планировка и застройка городских и сельских поселений. Актуализированная редакция СНиП 2.07.01-89\*";
- Приказ Росреестра от 26.07.2022 N П/0292 "Об установлении формы графического описания местоположения границ населенных пунктов, территориальных зон, особо охраняемых природных территорий, зон с особыми условиями использования территории, формы текстового описания местоположения границ населенных пунктов, территориальных зон, требований к точности определения координат характерных точек границ населенных пунктов, территориальных зон, особо охраняемых природных территорий, зон с особыми условиями использования территории, формату электронного документа, содержащего сведения о границах населенных пунктов, территориальных зон, особо охраняемых природных территорий, зон с особыми условиями использования территории";
- Приказ Министерства архитектуры, строительства и жилищно-коммунального хозяйства Российской Федерации от 17.08.1992 № 197 «О типовых правилах охраны коммунальных тепловых сетей»;
- СанПиН 2.1.4.1110-02 «Зоны санитарной охраны источников водоснабжения и водопроводов питьевого назначения» (введены в действие Постановлением Главного государственного санитарного врача Российской Федерации от 14.03.2002 N 10);
- СанПиН 2.2.1/2.1.1.1200-03 "Санитарно-защитные зоны и санитарная классификация предприятий, сооружений и иных объектов" (введены в действие Постановлением Главного государственного санитарного врача Российской Федерации от 25.09.2007 г. N 74);
- Приказ Министерства строительства, жилищно-коммунального хозяйства и энергетики Республики Карелия от 25.04.2016 № 111 "Об утверждении региональных нормативов градостроительного проектирования Республики Карелия";
- Генеральный план Плотинского сельского поселения, утвержденный Решением от 24.12.2013 № 9 IV сессии Совета Плотинского сельского поселения III созыва;

- Правила землепользования и застройки Плотинского сельского поселения, утвержденные Решением от 24.12.2013 № 10 IV сессии Совета Плотинского сельского поселения IV созыва;

Подготовка проекта межевания также осуществлялась с учетом документов территориального планирования Российской Федерации, документов территориального планирования Республики Карелия (Схема территориального планирования Республики Карелия) документов территориального планирования Лоухского муниципального района (Схема территориального планирования Лоухского муниципального района), а также в соответствии со сведениями Единого государственного реестра недвижимости.

Проектом предусматривается формирование земельного участка, занятого многоквартирным жилым домом.

При формировании границ земельных участков был проведен анализ сведений, полученных из Управления Федеральной службы государственной регистрации, кадастра и картографии по Республике Карелия, о границах смежных земельных участков.

Проектируемый объект расположен на территории пос. Чкаловский Плотинского сельского поселения Лоухского района Республики Карелия, в границах кадастрового квартала 10:18:0060101, на землях населенных пунктов, в территориальной зоне Ж1 «Зона застройки индивидуальными жилыми домами». На образуемом участке располагается здание многоквартирного дома.

В соответствии с п. 6 Положения о признании помещения жилым помещением, жилого помещения непригодным для проживания и многоквартирного дома аварийным и подлежащим сносу или реконструкции, утвержденного Постановлением Правительства Российской Федерации от 28.01.2006 № 47, многоквартирным домом признается совокупность двух и более квартир, имеющих самостоятельные выходы либо на земельный участок, прилегающий к жилому дому, либо в помещения общего пользования в таком доме.

Согласно Правилам содержания общего имущества в многоквартирном доме, утвержденного постановлением Правительства РФ от 13.08.2006 № 491, в состав общего имущества включаются:

- земельный участок, на котором расположен многоквартирный дом и границы которого определены на основании данных государственного кадастрового учета, с элементами озеленения и благоустройства;

- иные объекты, предназначенные для обслуживания, эксплуатации и благоустройства многоквартирного дома, включая трансформаторные подстанции, тепловые пункты, предназначенные для обслуживания одного многоквартирного дома, коллективные автостоянки, гаражи, детские и спортивные площадки, расположенные в границах земельного участка, на котором расположен многоквартирный дом.

Принцип расчета площадей земельных участков объектов проектирования, и формирования границ, основан на необходимости создания благоприятной среды проживания, обеспечения гражданских прав, условий доступа к объектам, их содержания и обслуживания.

В соответствии с ч. 1 ст. 36 Жилищного кодекса Российской Федерации от 29.12.2004 № 188-ФЗ собственникам помещений в многоквартирном доме принадлежит на праве общей

долевой собственности общее имущество в многоквартирном доме, в том числе земельный участок, на котором расположен данный дом, с элементами озеленения и благоустройства, иные предназначенные для обслуживания, эксплуатации и благоустройства данного дома и расположенные на указанном земельном участке объекты.

В силу ч. 5 ст. 16 Федерального закона от 29.12.2004 № 190-ФЗ «О введении в действие Жилищного кодекса Российской Федерации» со дня проведения государственного кадастрового учета земельного участка, на котором расположены многоквартирный дом и иные входящие в состав такого дома объекты недвижимого имущества, такой земельный участок переходит бесплатно в общую долевую собственность собственников помещений в многоквартирном доме.

Сформированные границы земельных участков позволяют обеспечить необходимые требования по содержанию и обслуживанию объектов жилой застройки.

Применительно к территории, для которой подготовлен данный проект межевания не предусматривается осуществление комплексного развития территории, а также не планируется размещение линейных объектов, в связи с чем данный проект межевания, на основании ч. 5 ст. 41 и ч. 2 ст. 43 Градостроительного кодекса Российской Федерации от 29.12.2004 № 190-ФЗ (далее – Градостроительный кодекс РФ) подготовлен в виде отдельного документа (без подготовки проекта планировки территории) в целях определения местоположения границ образуемых и изменяемых земельных участков. Установление, изменение или отмена красных линий для территории, в отношении которой подготовлен данный проект межевания, не предусматривается.

Размещение объектов федерального, регионального местного значения, изъятие земельных участков для государственных и муниципальных нужд на территории, применительно к которой подготовлен данный проект межевания, не предусматривается.

Особо охраняемые природные территории, территории объектов культурного наследия, лесничества, участковые лесничества, лесные кварталы, лесотаксационные выделы и их части, публичные сервитуты в границах территории, применительно к которой подготовлен данный проект межевания территории, отсутствуют.

В соответствии со сведениями Единого государственного реестра недвижимости, а также в соответствии с градостроительной документацией Плотинского сельского поселения (Генеральный план и Правила землепользования и застройки) территория, в отношении которой подготовлен данный проект межевания территории расположена в следующих зонах с особыми условиями использования территории:

- водоохранная зона Белого моря (реестровый номер границы в ЕГРН 10:00-6.348).

Границы зон с особыми условиями использования территории указаны на чертеже межевания, территории, а также на чертеже в составе материалов по обоснованию проекта.

Использование земельного участка, образование которого предусмотрено проектом межевания, возможно с учетом ограничений, устанавливаемых для вышеуказанных зон с особыми условиями использования территории в соответствии с нормативными документами.


Определение местоположения границ образуемого земельного участка в данном проекте межевания территории осуществлено в соответствии с градостроительным

регламентом территориальной зоны Ж1 «Зона застройки индивидуальными жилыми домами».

Вид разрешенного использования, предусмотренный проектом межевания для образуемого земельного участка в соответствии с градостроительным регламентом территориальной зоны Ж1 «Зона застройки индивидуальными жилыми домами», относится к числу условно разрешенных видов использования земельных участков и объектов капитального строительства, в связи с чем, для образования земельного участка необходимо получение разрешения на условно разрешенный вид использования земельного участка в порядке, установленном законодательством о градостроительной деятельности.

## **2.2. Графическая часть**

МАТЕРИАЛЫ ПО ОБОСНОВАНИЮ (СУЩЕСТВУЮЩЕЕ СОСТОЯНИЕ), ЧЕРТЕЖ

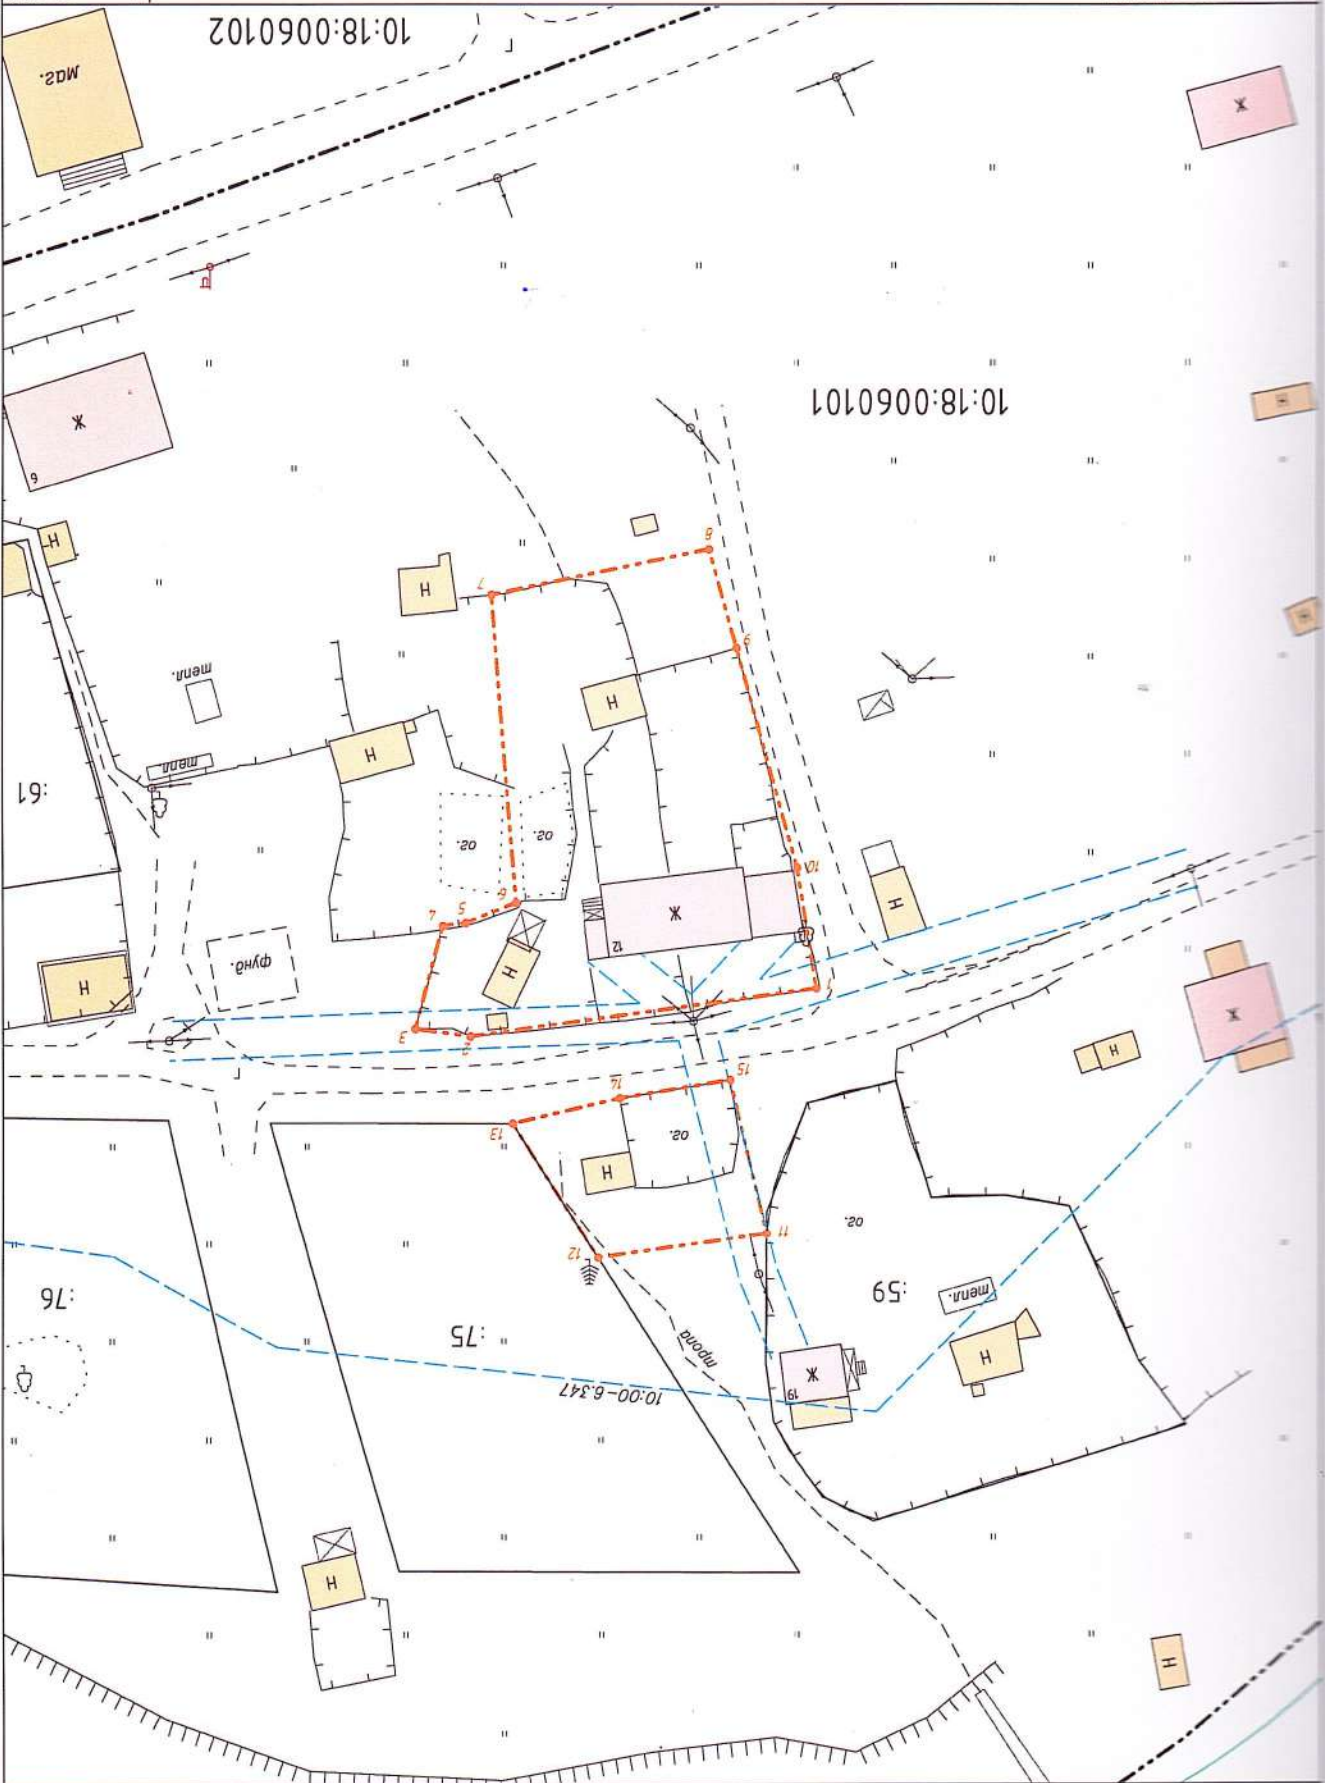

УСЛОВНЫЕ ОБОЗНАЧЕНИЯ:

- граница существующего земельного участка
- граница кадастрового квартала
- граница зоны с особыми условиями использования территории
- граница земельного участка

- 127 - обозначение существующего земельного участка
- Ж - строения жилые оштукатуренные
- Ж - строения жилые деревянные
- Х - строения нежилые деревянные
- Х - строения нежилые оштукатуренные

10:18:0090103 - номер кадастрового квартала

Масштаб 1:750

10:18:0060102

10:18:0060101

61:

76:

75:

59:

10.00-6.347