

Протокол публичных слушаний по проекту генерального плана Лоухского городского поселения

Дата оформления протокола: 14.12.2023 г.

Организатор публичных слушаний: глава Лоухского городского поселения

Комиссия по проведению публичных слушаний по проекту генерального плана Лоухского городского поселения сформирована распоряжением главы Лоухского городского поселения от 14.11.2023 г. в следующем составе:

- Засухин Алексей Сергеевич, глава Лоухского городского поселения;
- Лебедев Сергей Мирославович, глава администрации Лоухского муниципального района;
- Финский Евгений Александрович, заместитель главы администрации Лоухского муниципального района;
- Квяткевич Екатерина Владимировна, начальник отдела имущественных и земельных отношений администрации Лоухского муниципального района;
- Гагарин Михаил Алексеевич, главный специалист отдела имущественных и земельных отношений администрации Лоухского муниципального района;
- Кубарич Ольга Владимировна, ведущий специалист отдела имущественных и земельных отношений.

Проведение публичных слушаний предусматривает:

- рассмотрение проекта генерального плана Лоухского городского поселения.
- Участниками публичных слушаний по данному вопросу являются граждане, постоянно проживающие на территории, в отношении которой подготовлен проект генерального плана Лоухского городского поселения, правообладатели находящихся в границах этой территории земельных участков и (или) расположенных на них объектов капитального строительства, а также правообладатели помещений, являющихся частью указанных объектов капитального строительства.

Перечень информационных материалов:

- проект генерального плана Лоухского городского поселения;
- проект Решения Совета Лоухского городского поселения об утверждении генерального плана Лоухского городского поселения.

Порядок и сроки проведения публичных слушаний: публичные слушания (собрание участников публичных слушаний) состоятся:

Дата проведения публичных слушаний	Место проведения публичных слушаний	Время проведения публичных слушаний
14 декабря 2023 г.	пгт. Лоухи (ул. Советская, д. 27, актовый зал)	16:00

Оповещение о публичных слушаниях является приложением к распоряжению главы Лоухского городского поселения от 14.11.2023 № 9 «О проведении публичных слушаний по проекту генерального плана Лоухского городского поселения». Распоряжение опубликовано 14.11.2023 на официальном сайте администрации Лоухского муниципального района по адресу www.louhiadm.ru, а также в информационном бюллетене Лоухского городского поселения «Городской вестник» № 18 от 01.12.2023 г.

Участники публичных слушаний, прошедшие идентификацию, имели право вносить предложения и замечания, касающиеся проекта в письменной или устной форме в ходе проведения собрания участников публичных слушаний, в письменной форме в адрес Администрации Лоухского муниципального района непосредственно или почтовым

отправлением (почтовый адрес: 186660, пгт. Лоухи, ул. Советская, д. 27), посредством записи в книге (журнале) учета посетителей экспозиции проекта, в период с 22 ноября 2023 г. по 13 декабря 2023 г. (рабочий день, предшествующий дню проведения публичных слушаний).

Предложения и замечания граждан, являющихся участниками публичных слушаний и постоянно проживающих на территории, в пределах которой проводятся публичные слушания:

- не поступало.

Предложения и замечания иных участников публичных слушаний:


- установить функциональное зонирование «производственная зона» в отношении земельного участка с кадастровым номером 10:18:0010102:4;
- установить функциональное зонирование «общественно-деловые зоны» в отношении земельного участка, образуемого под зданием Лоухского дома культуры в соответствии с прилагаемой схемой.



Засухин А.С.

СХЕМА РАСПОЛОЖЕНИЯ ЗЕМЕЛЬНОГО УЧАСТКА ИЛИ ЗЕМЕЛЬНЫХ УЧАСТКОВ НА КАДАСТРОВом ПЛАНЕ ТЕРРИТОРИИ

Условный номер земельного участка		7 003 кв. м.						
Площадь земельного участка		Координаты (Система координат МСК-10)		Координаты (Система координат МСК-10)		Координаты (Система координат МСК-10)		
Обозначение характерных точек границы	X	Y	Обозначение характерных точек границы	X	Y	Обозначение характерных точек границы	X	Y
1	820 568,49	1 445 371,30	6	820 456,14	1 445 439,47	11	820 500,11	1 445 361,43
2	820 563,20	1 445 427,64	7	820 456,14	1 445 415,46	12	820 535,48	1 445 363,45
3	820 559,36	1 445 438,35	8	820 477,40	1 445 415,08	13	820 545,49	1 445 368,88
4	820 544,77	1 445 438,33	9	820 478,23	1 445 376,76	14	820 562,54	1 445 370,85
5	820 534,70	1 445 438,36	10	820 477,62	1 445 361,97			

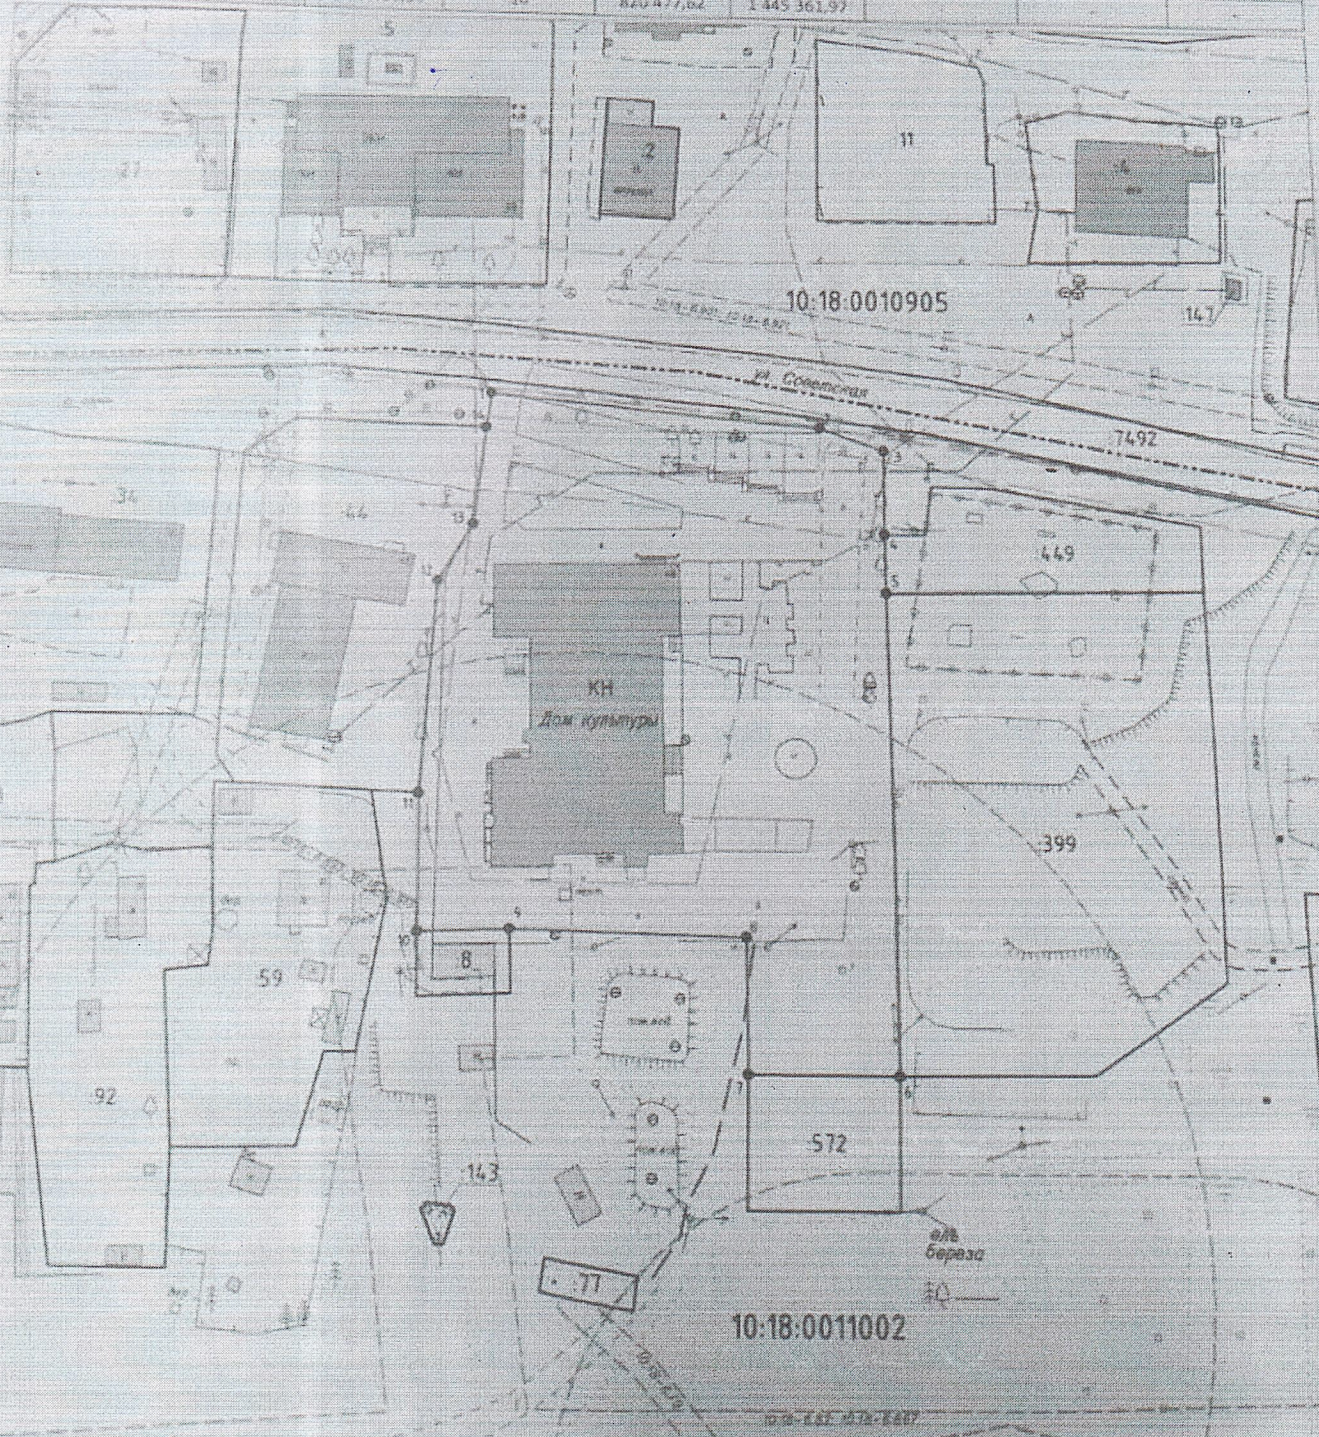

УСЛОВНЫЕ ОБОЗНАЧЕНИЯ:

- - внесмасштабный контур земельного участка
- — — — — - границы ЗУ сведения о котором содержится в ГКН
- — — — — - границы формируемого ЗУ
- — — — — - границы кадастрового квартала

Масштаб 1:1200

— — — — — - границы зон с особыми условиями использования территории