

УТВЕРЖДЕНА:

(наименование документа об утверждении, включая

наименования органов государственной власти или органов

местного самоуправления, принявших решение об утверждении
схемы или подписавших соглашение о перераспределении
земельных участков)

№ _____ от _____ г.

Схема границ публичного сервитута

Условный номер земельного участка		
Площадь земельного участка 238450 кв.м.		
Обозначение характерных точек границ	Координаты, м (МСК-10)	
	X	Y
1	817289.62	1440794.31
2	815369.18	1444438.83
3	814912.43	1444877.22
4	814623.23	1445040.55
5	812916.88	1445701.96
6	811560.76	1446448.26
7	810631.81	1447328.63
8	809703.55	1447873.70
9	809672.58	1448023.66
10	809692.20	1448130.53
11	809671.05	1448134.41
12	809650.67	1448023.42
13	809684.43	1447860.00
14	810618.80	1447311.34
15	811547.98	1446430.76
16	812907.76	1445682.44
17	814614.01	1445021.06
18	814899.49	1444859.83
19	815351.78	1444425.72
20	817272.65	1440780.40

Схема границ публичного сервитута




масштаб 1 : 50000

Условные обозначения:

- - граница публичного сервитута
- - существующая часть границы земельного участка, имеющиеся в ЕГРН сведения о которой достаточны для определения ее местоположения
- - граница территориальной или иной зоны
- - граница ЗОУИТ
- - границы между МО
- n1 - характерная точка границы публичного сервитута
- :183 - обозначение объекта капитального строительства
- :303 - кадастровый номер земельного участка
- 10:00-15.1 - номер территориальной или иной зоны
- 10:00-6.58 - номер ЗОУИТ

Схема границ публичного сервитута

Лист 1

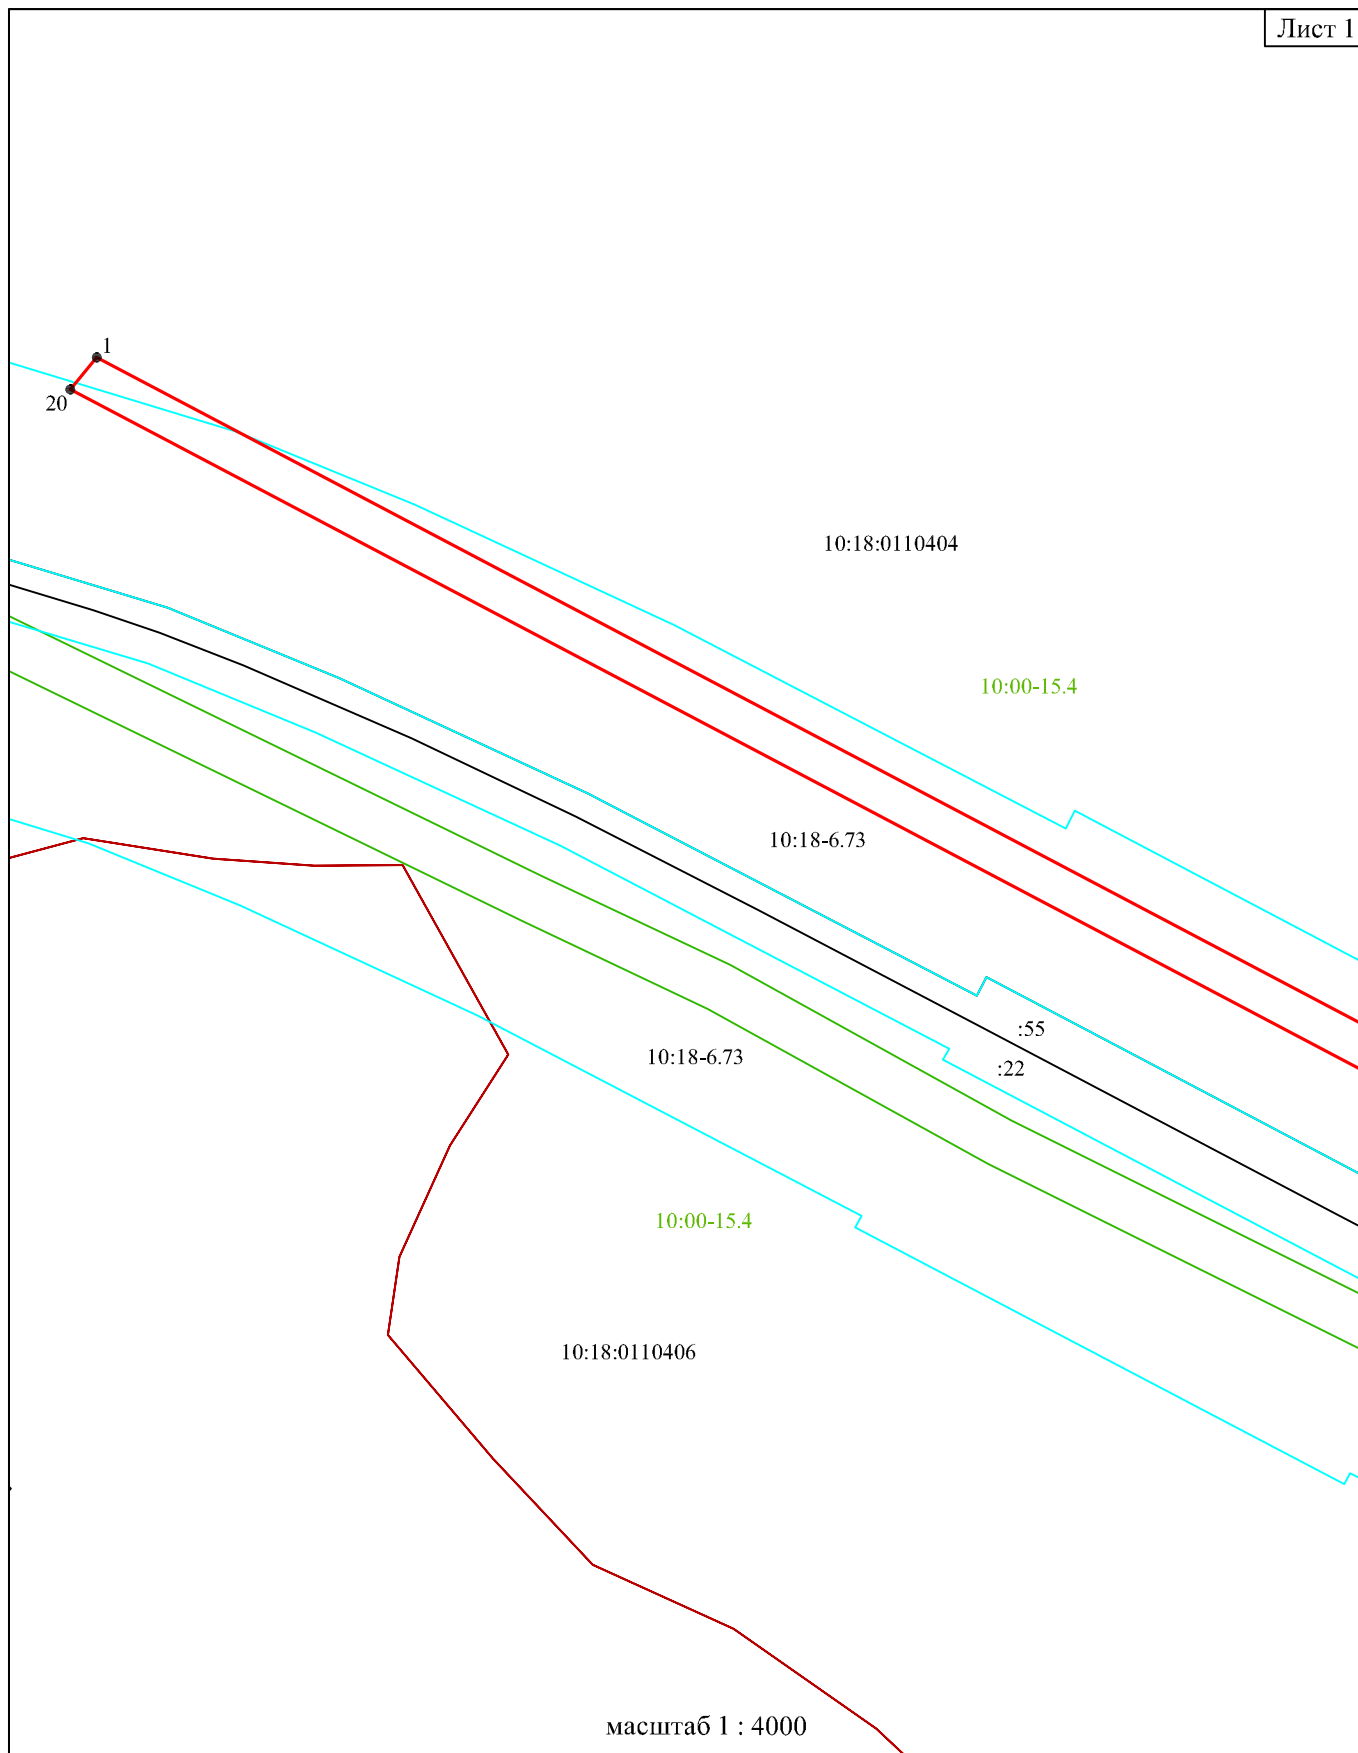

Условные обозначения:

- граница публичного сервитута
- существующая часть границы земельного участка, имеющиеся в ЕГРН сведения о которой достаточны для определения ее местоположения
- граница территориальной или иной зоны
- граница ЗОУИТ
- границы между МО

н1 - характеристическая точка границы публичного сервитута

183 - обозначение объекта капитального строительства


:303 - кадастровый номер земельного участка

10:00-15.1 - номер территориальной или иной зоны

10:00-6.58 - номер ЗОУИТ

Схема границ публичного сервитута

Лист 2

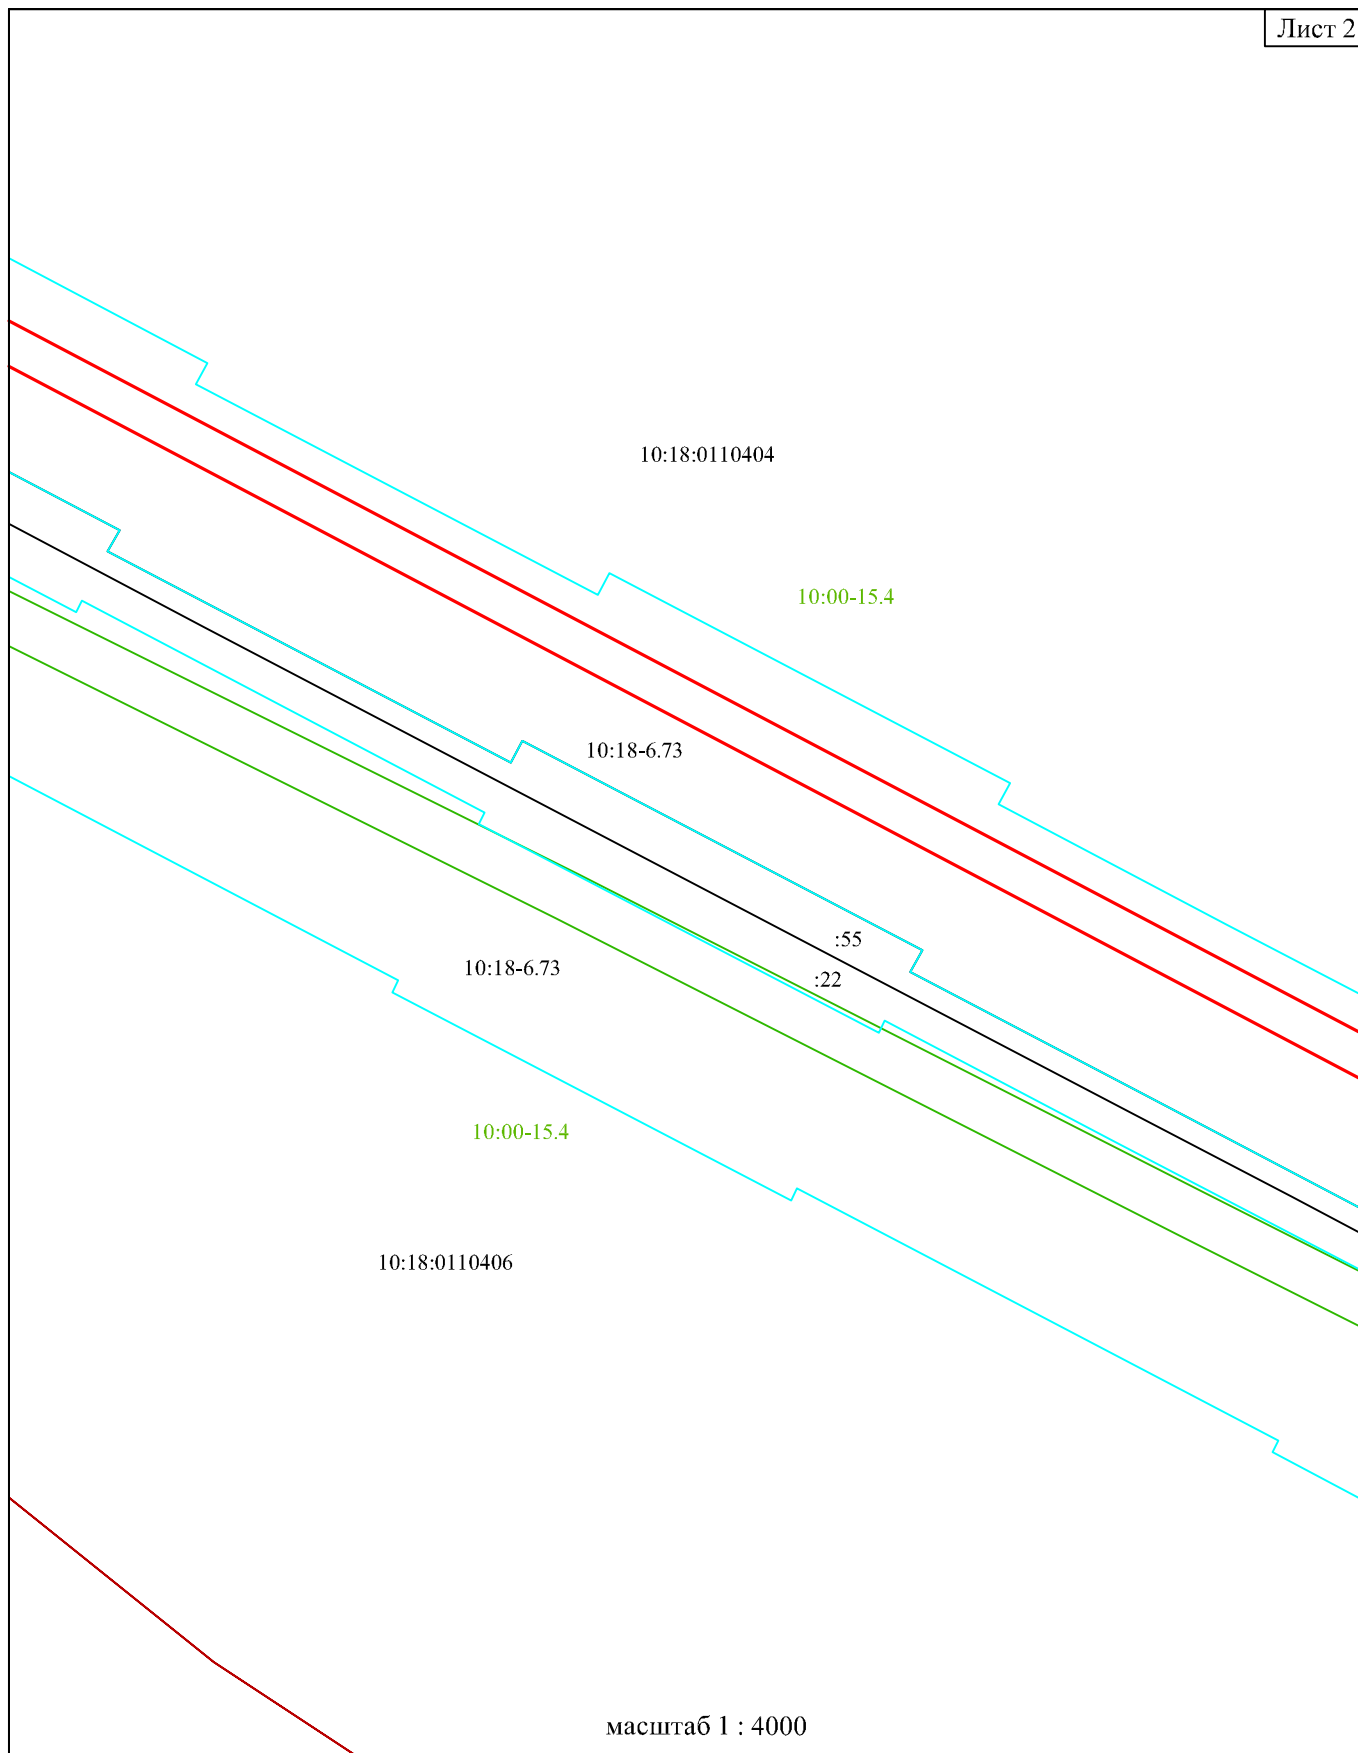


Условные обозначения:

- граница публичного сервитута
- существующая часть границы земельного участка, имеющиеся в ЕГРН сведения о которой достаточны для определения ее местоположения
- граница территориальной или иной зоны
- граница ЗОУИТ
- границы береговой полосы
- н1 - характерная точка границы публичного сервитута
- 183 - обозначение объекта капитального строительства
- :303 - кадастровый номер земельного участка
- 10:00-15.1 - номер территориальной или иной зоны
- 10:00-6.58 - номер ЗОУИТ

Схема границ публичного сервитута

Лист 3

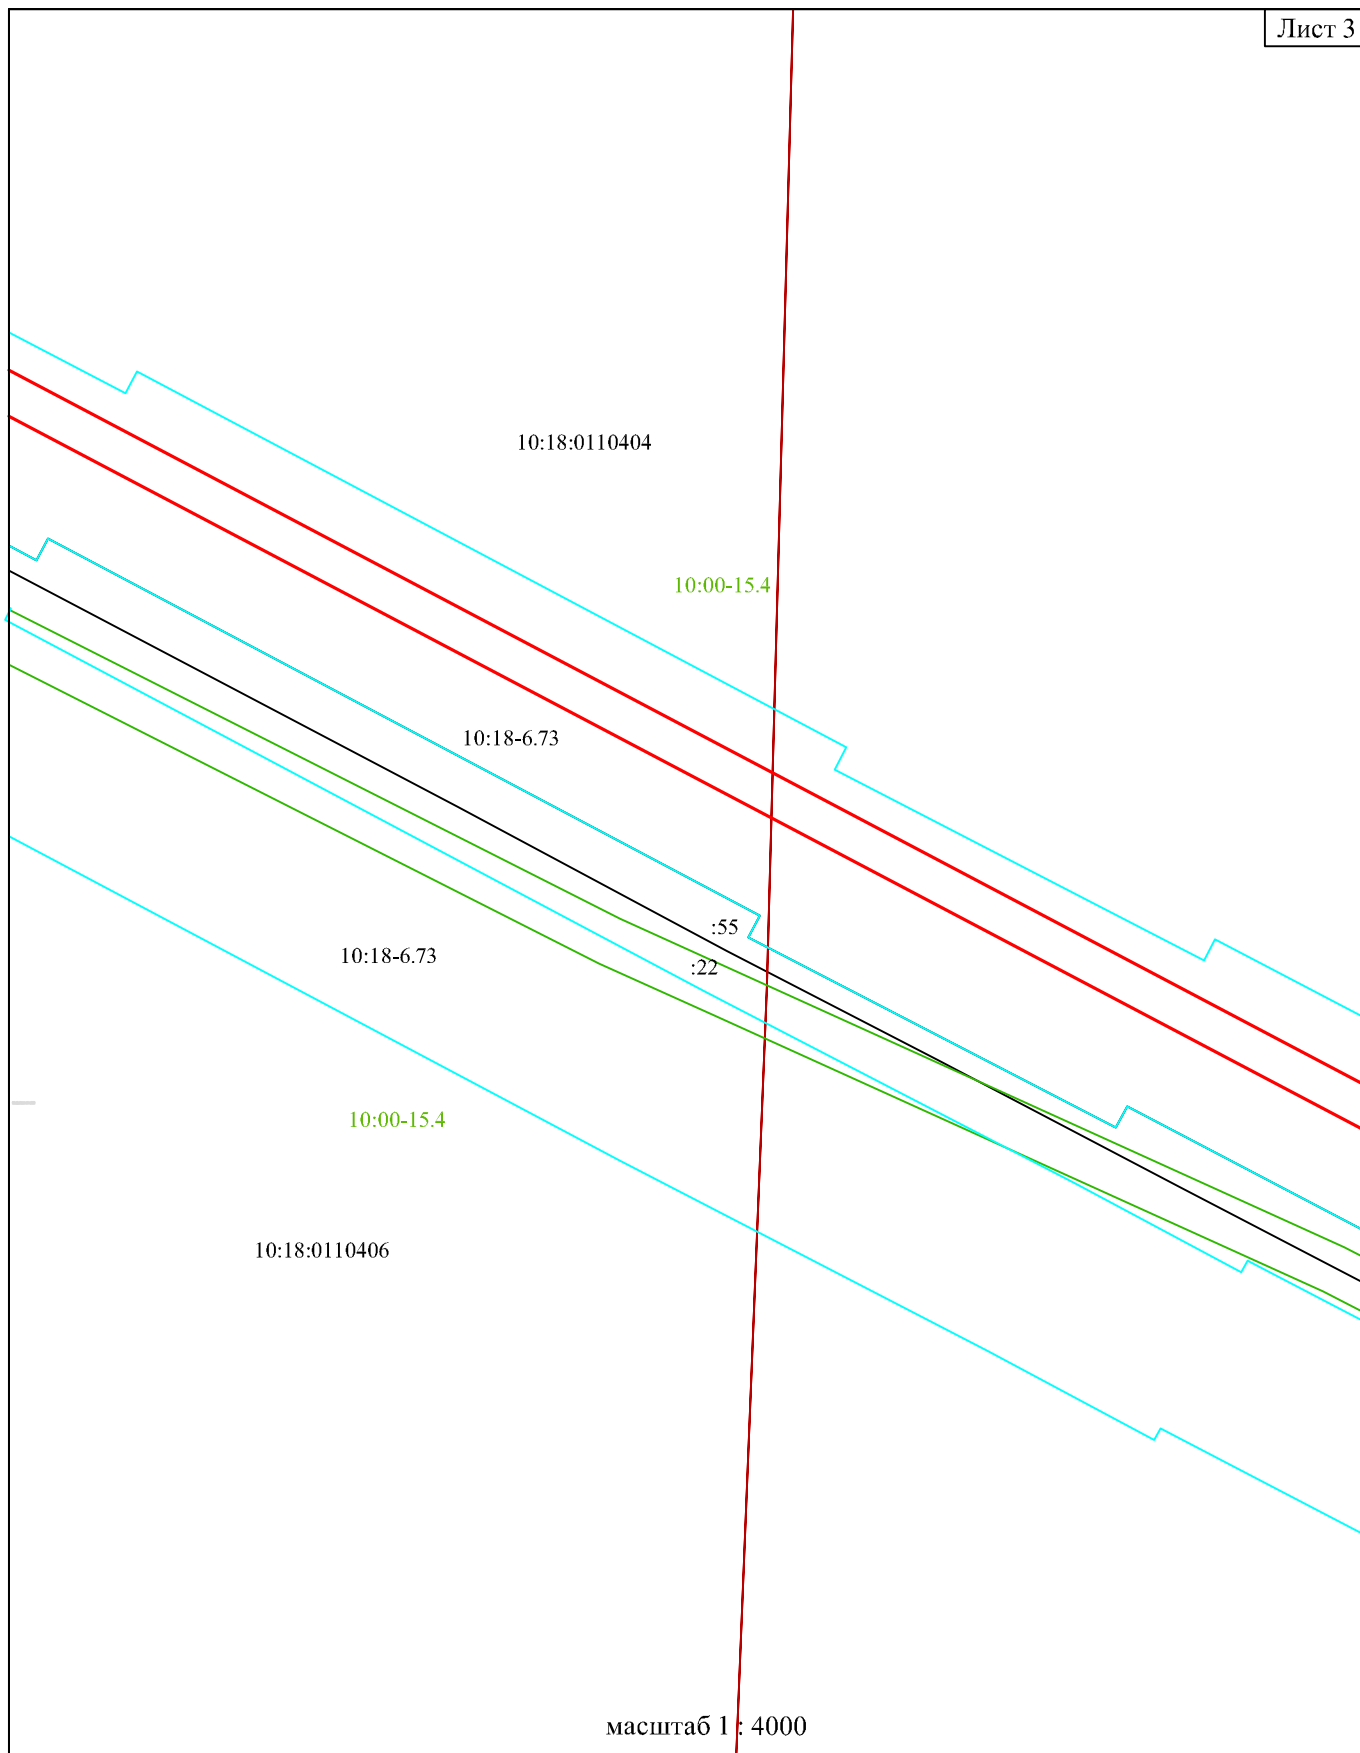

Условные обозначения:


- - граница публичного сервитута
- - существующая часть границы земельного участка, имеющиеся в ЕГРН сведения о которой достаточны для определения ее местоположения
- - граница территориальной или иной зоны
- - граница ЗОУИТ
- - границы береговой полосы

- n1 - характерная точка границы публичного сервитута
- :183 - обозначение объекта капитального строительства

- :303 - кадастровый номер земельного участка
- 10:00-15.1 - номер территориальной или иной зоны
- 10:00-6.58 - номер ЗОУИТ

Схема границ публичного сервитута

Лист 4

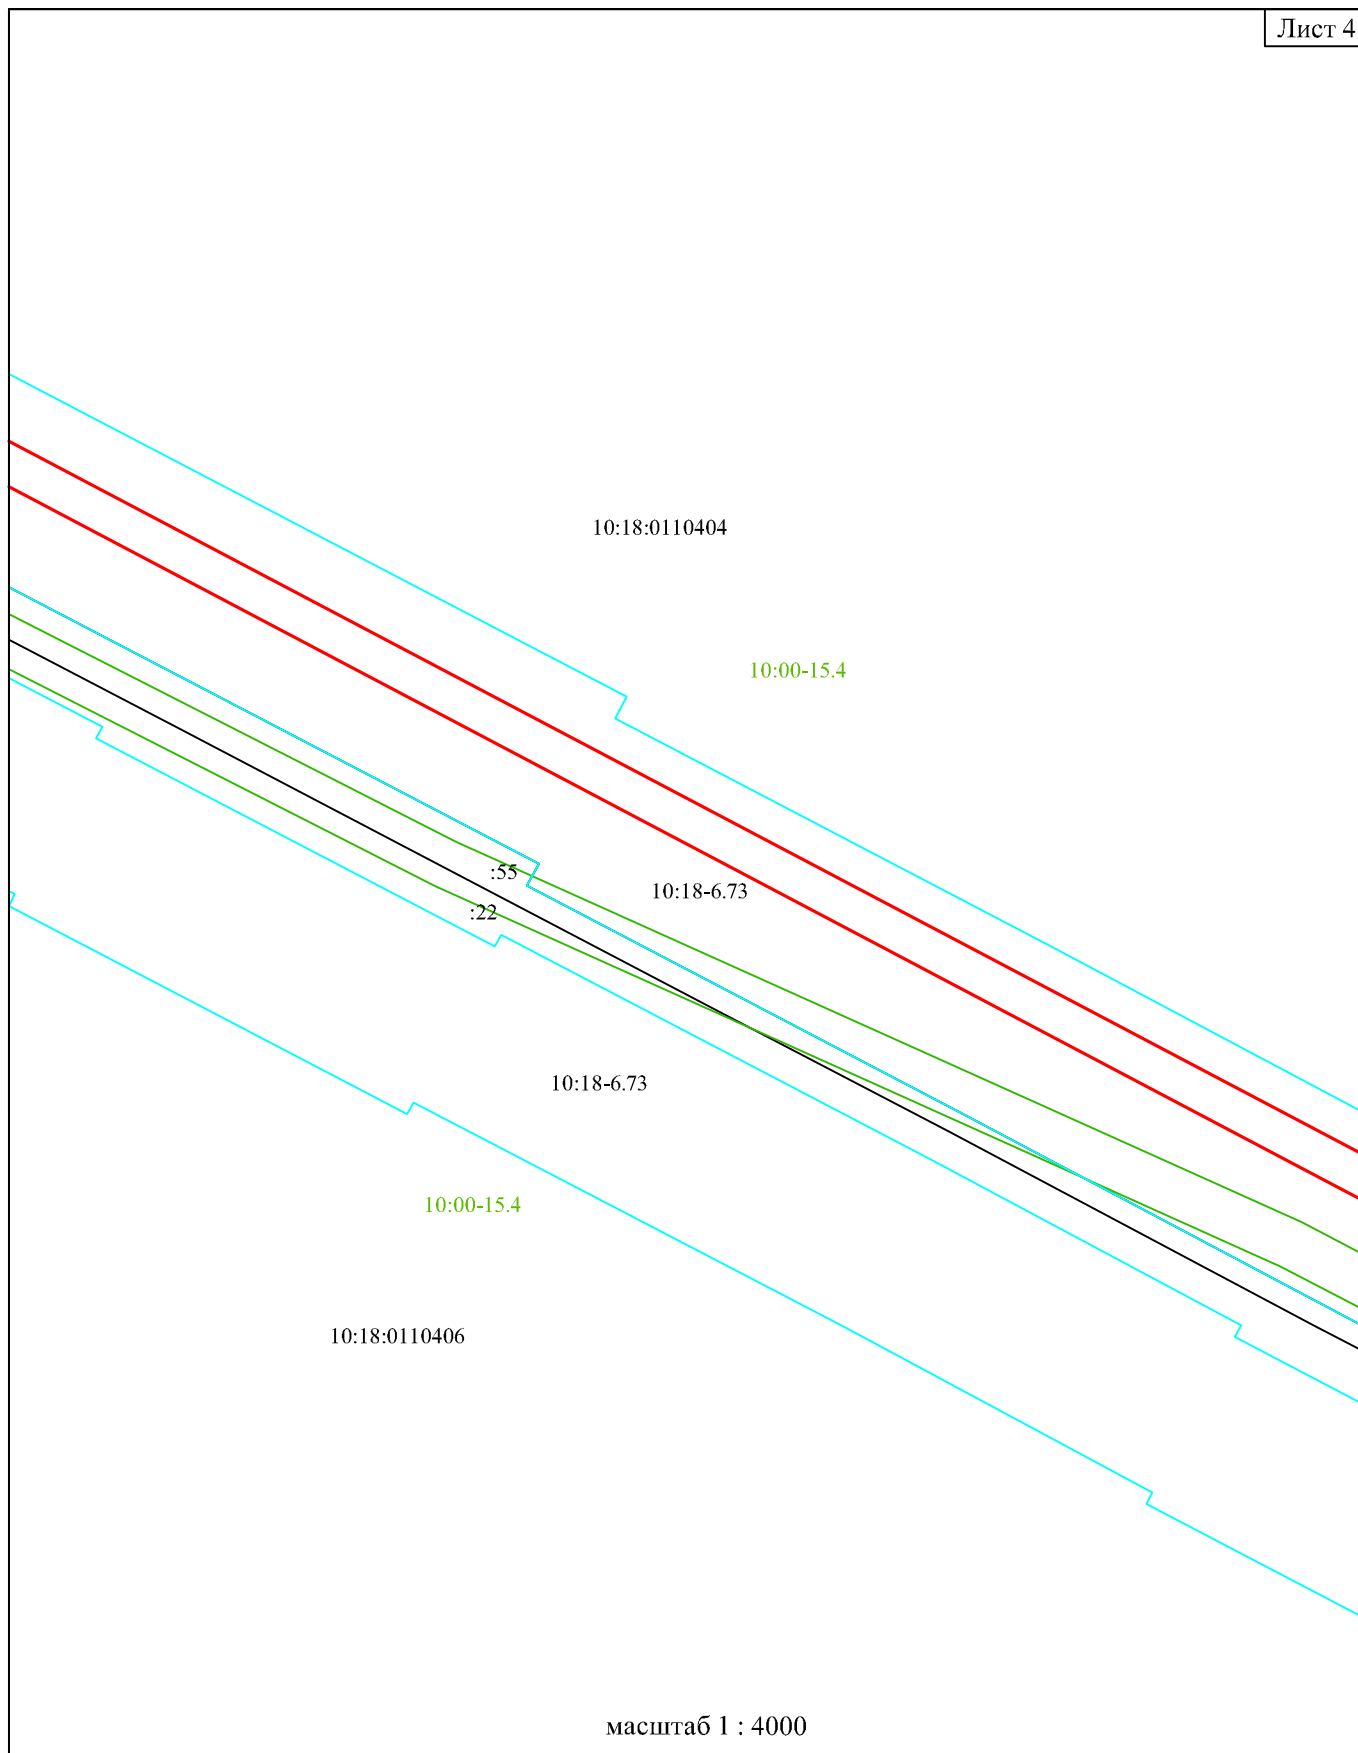

Условные обозначения:

- граница публичного сервитута
- существующая часть границы земельного участка, имеющиеся в ЕГРН сведения о которой достаточны для определения ее местоположения
- граница территориальной или иной зоны
- граница ЗОУИТ
- границы береговой полосы

н1 - характеристическая точка границы публичного сервитута

183 - обозначение объекта капитального строительства


:303 - кадастровый номер земельного участка

10:00-15.1 - номер территориальной или иной зоны

10:00-6.58 - номер ЗОУИТ

Схема границ публичного сервитута

Лист 5

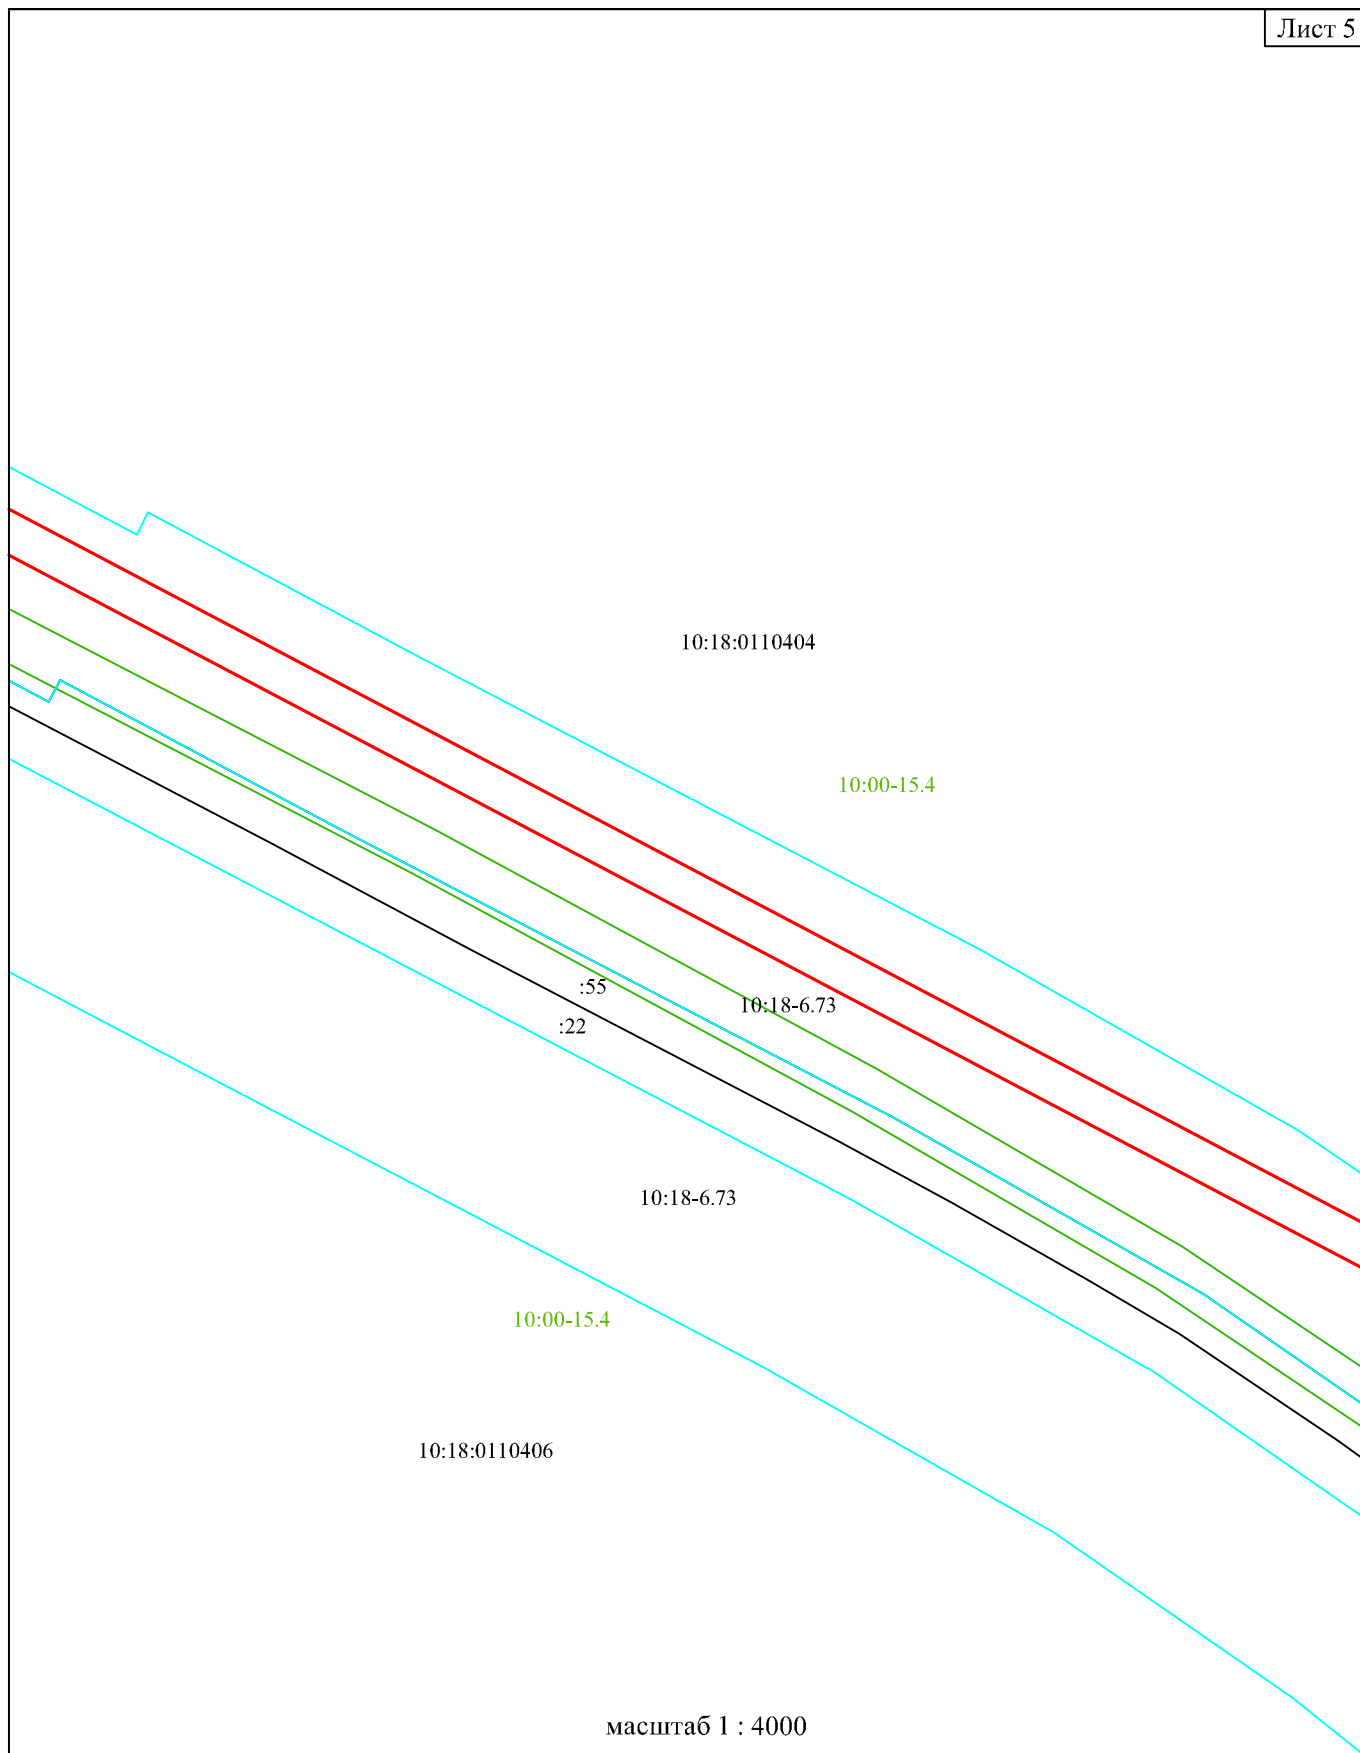


Условные обозначения:

- граница публичного сервитута
- существующая часть границы земельного участка, имеющиеся в ЕГРН сведения о которой достаточны для определения ее местоположения
- граница территориальной или иной зоны
- граница ЗОУИТ
- границы береговой полосы
- н1 - характеристическая точка границы публичного сервитута
- 183 - обозначение объекта капитального строительства
- :303 - кадастровый номер земельного участка
- 10:00-15.1 - номер территориальной или иной зоны
- 10:00-6.58 - номер ЗОУИТ

Схема границ публичного сервитута

Лист 6

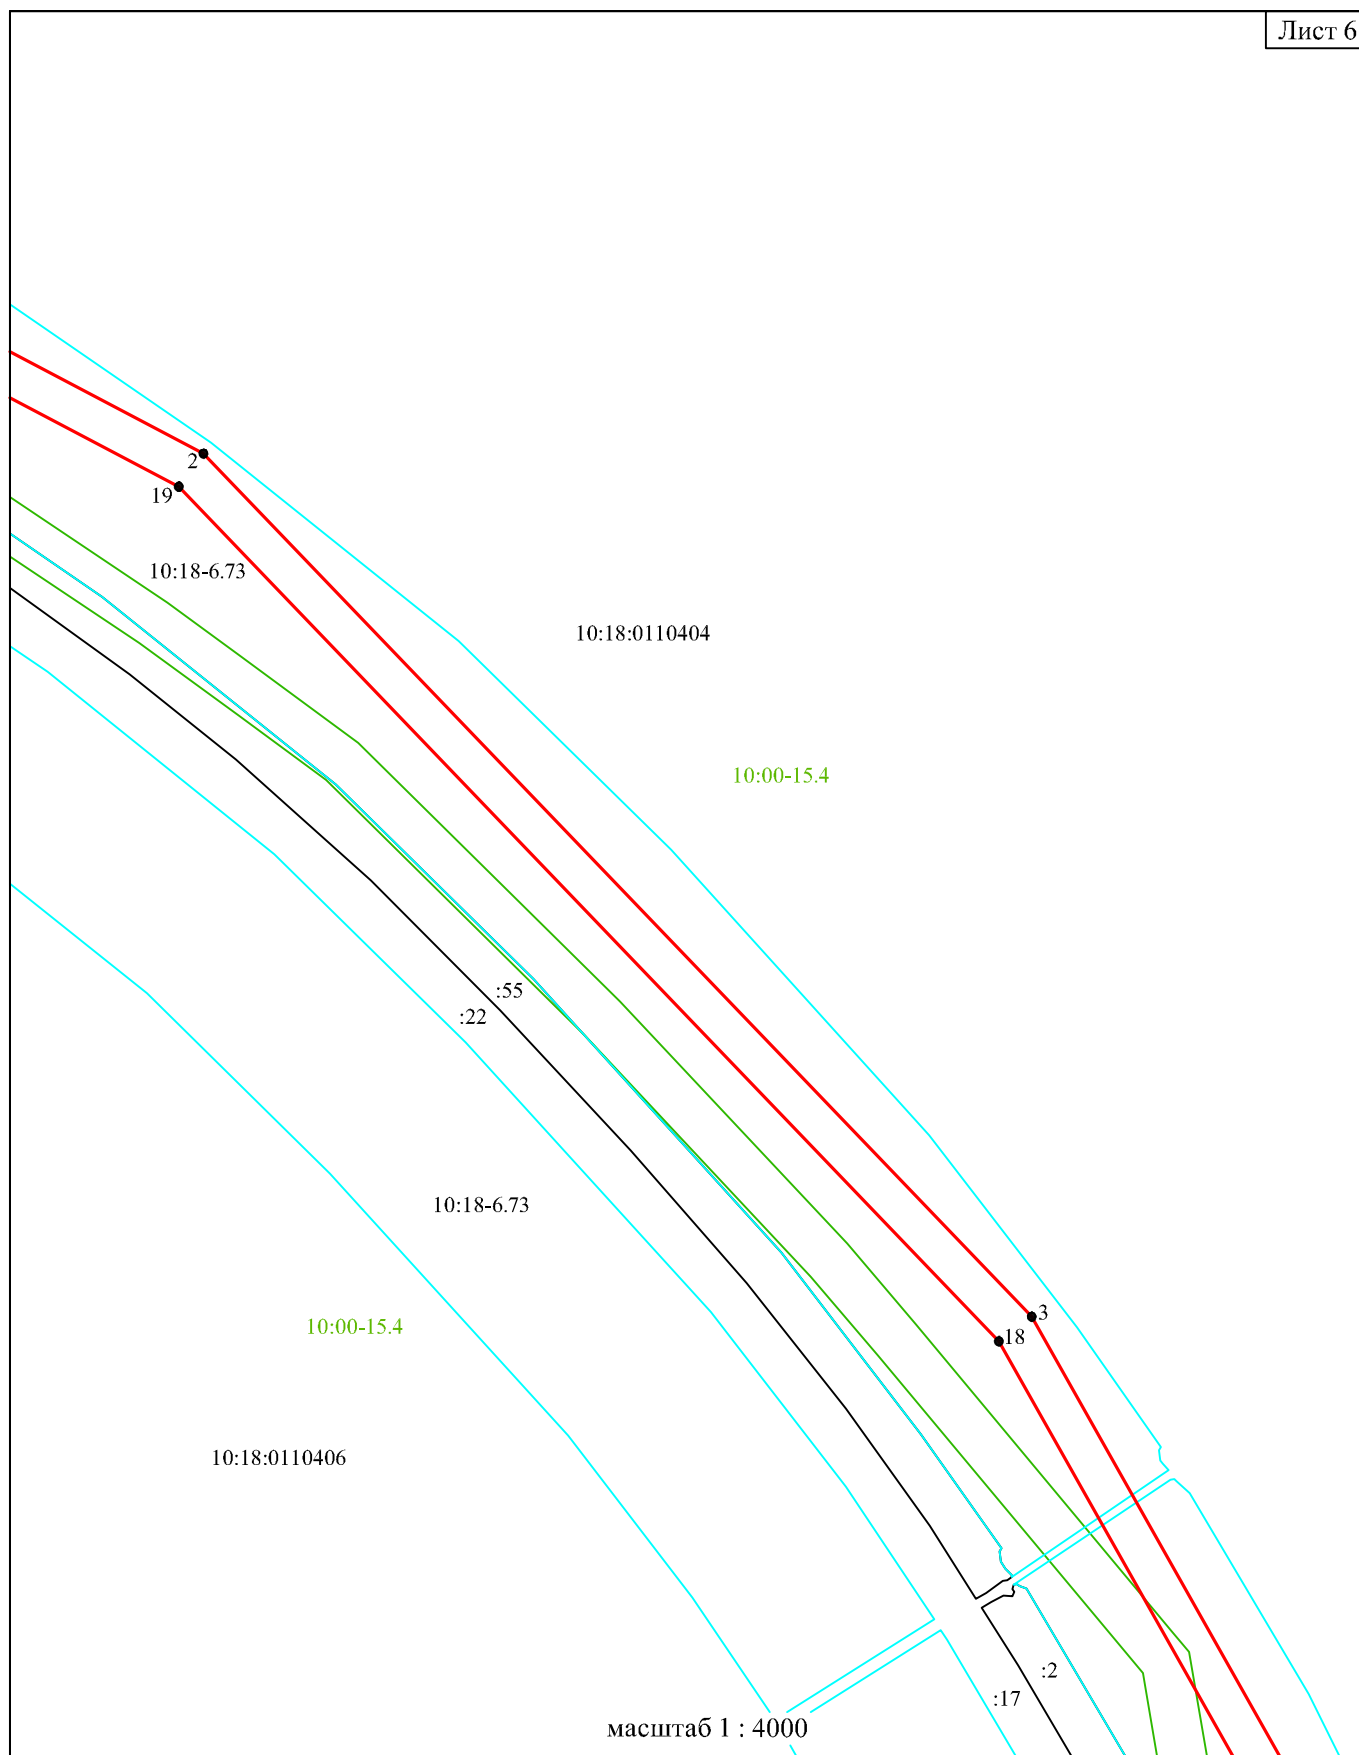

Условные обозначения:


- - граница публичного сервитута
- - существующая часть границы земельного участка, имеющиеся в ЕГРН сведения о которой достаточны для определения ее местоположения
- - граница территориальной или иной зоны
- - граница ЗОУИТ
- - границы береговой полосы

● n1 - характерная точка границы публичного сервитута
:183 - обозначение объекта капитального строительства

:303 - кадастровый номер земельного участка
10:00-15.1 - номер территориальной или иной зоны
 10:00-6.58 - номер ЗОУИТ

Схема границ публичного сервитута

Лист 7

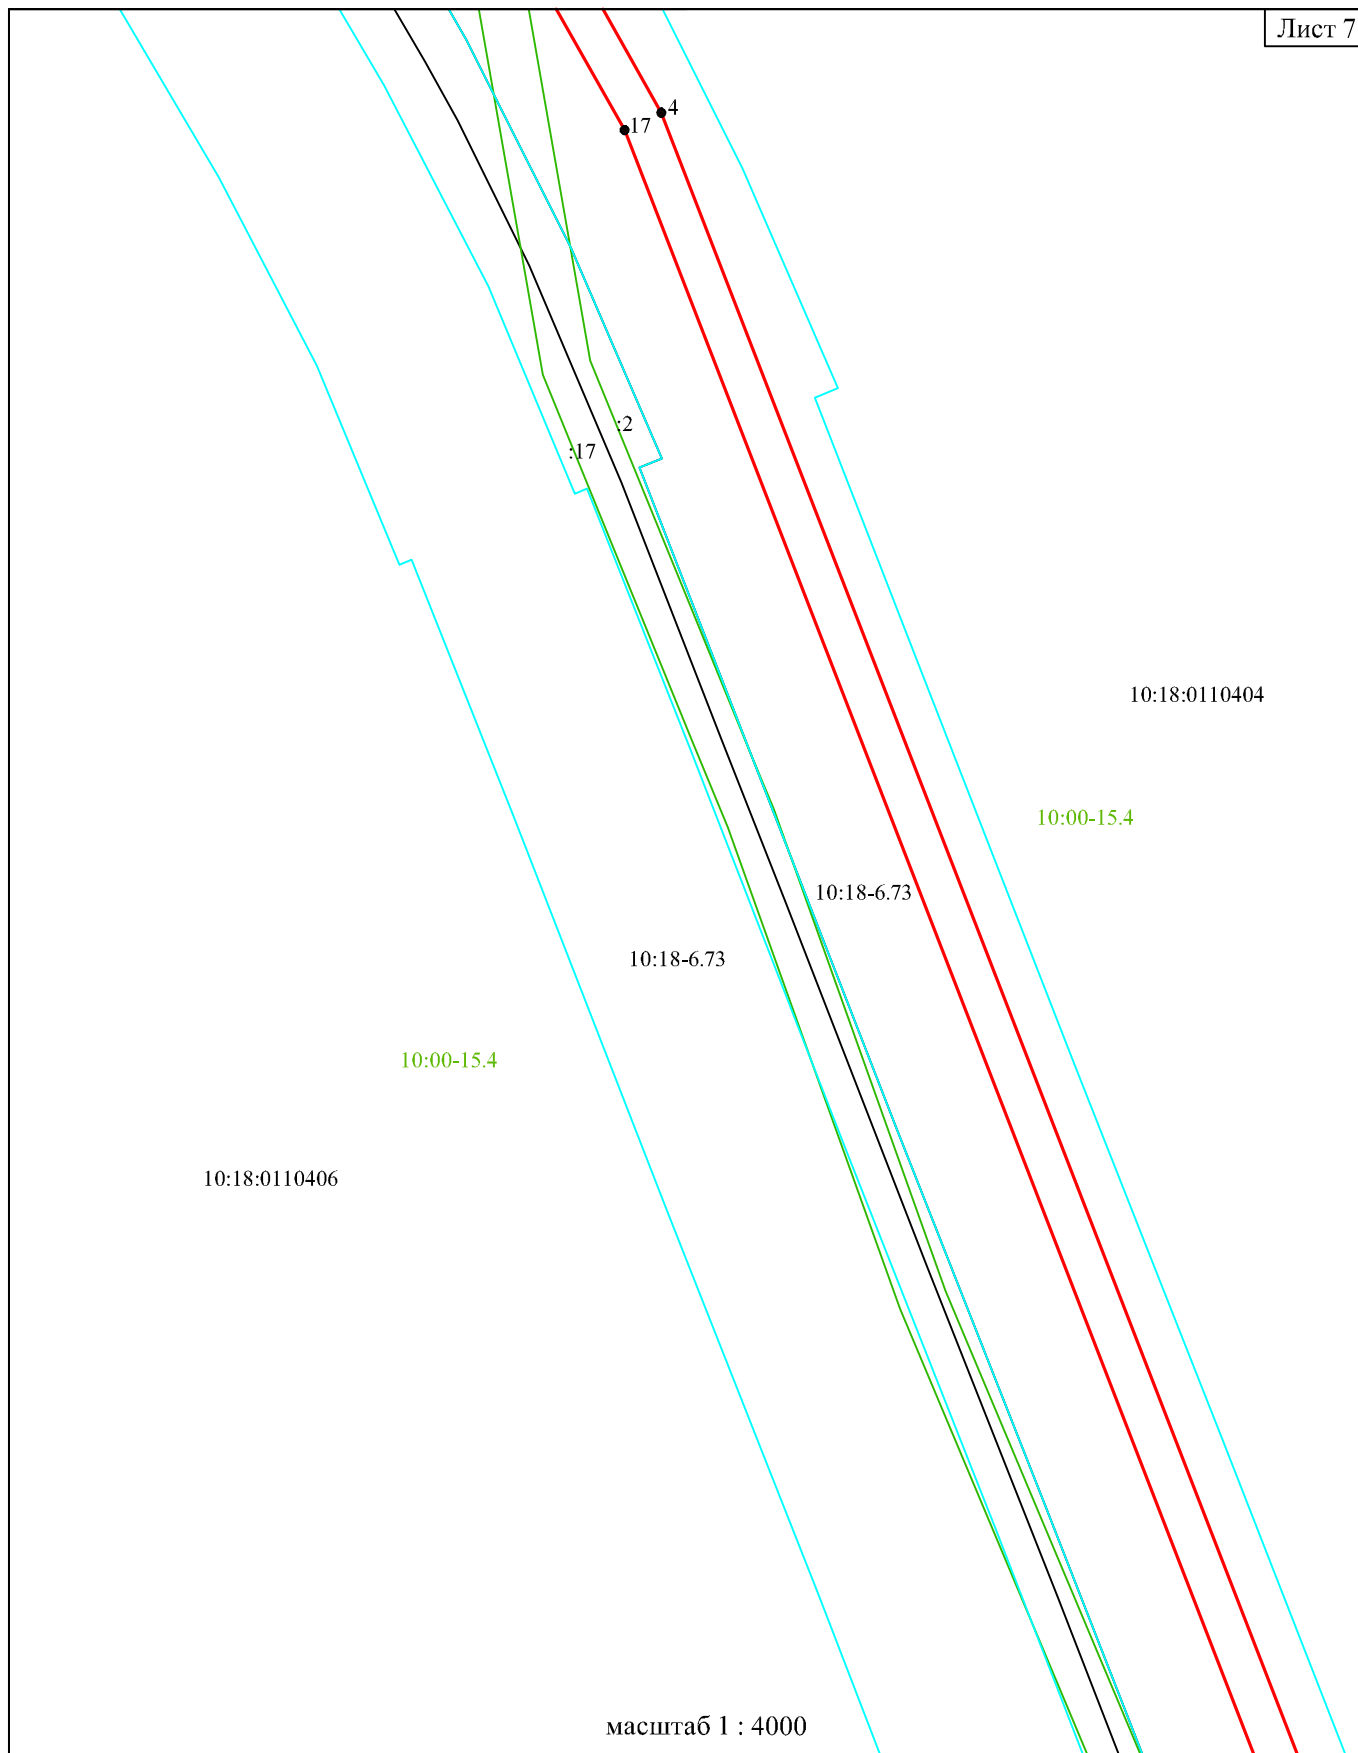

Условные обозначения:

- граница публичного сервитута
- существующая часть границы земельного участка, имеющиеся в ЕГРН сведения о которой достаточны для определения ее местоположения
- граница территориальной или иной зоны
- граница ЗОУИТ
- границы береговой полосы

н1 - характеристическая точка границы публичного сервитута

183 - обозначение объекта капитального строительства


:303 - кадастровый номер земельного участка

10:00-15.1 - номер территориальной или иной зоны

10:00-6.58 - номер ЗОУИТ

Схема границ публичного сервитута

Лист 8

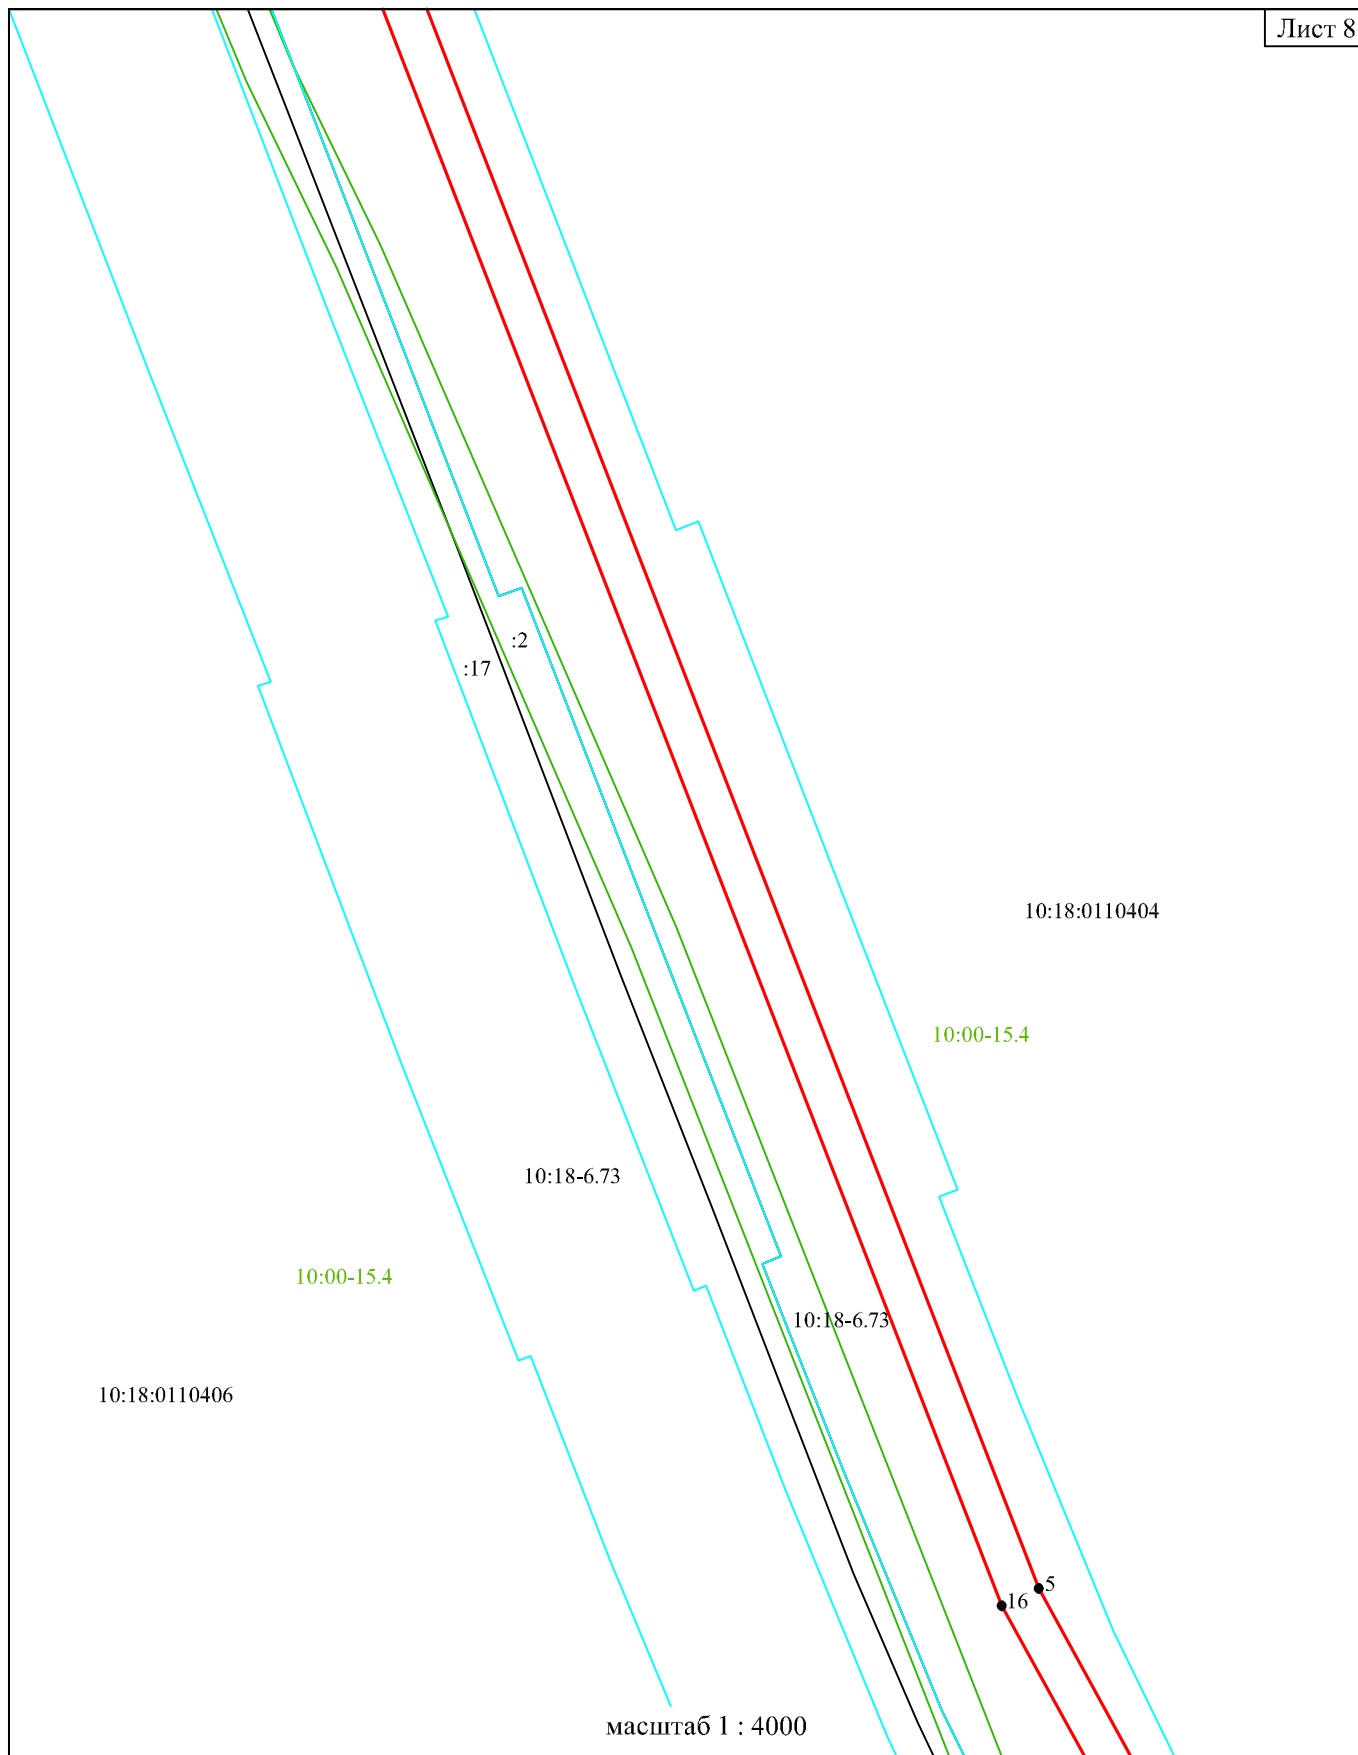

Условные обозначения:

- граница публичного сервитута
- существующая часть границы земельного участка, имеющиеся в ЕГРН сведения о которой достаточны для определения ее местоположения
- граница территориальной или иной зоны
- граница ЗОУИТ
- границы береговой полосы

н1 - характерная точка границы публичного сервитута

183 - обозначение объекта капитального строительства


:303 - кадастровый номер земельного участка

10:00-15.1 - номер территориальной или иной зоны

10:00-6.58 - номер ЗОУИТ

Схема границ публичного сервитута

Лист 9

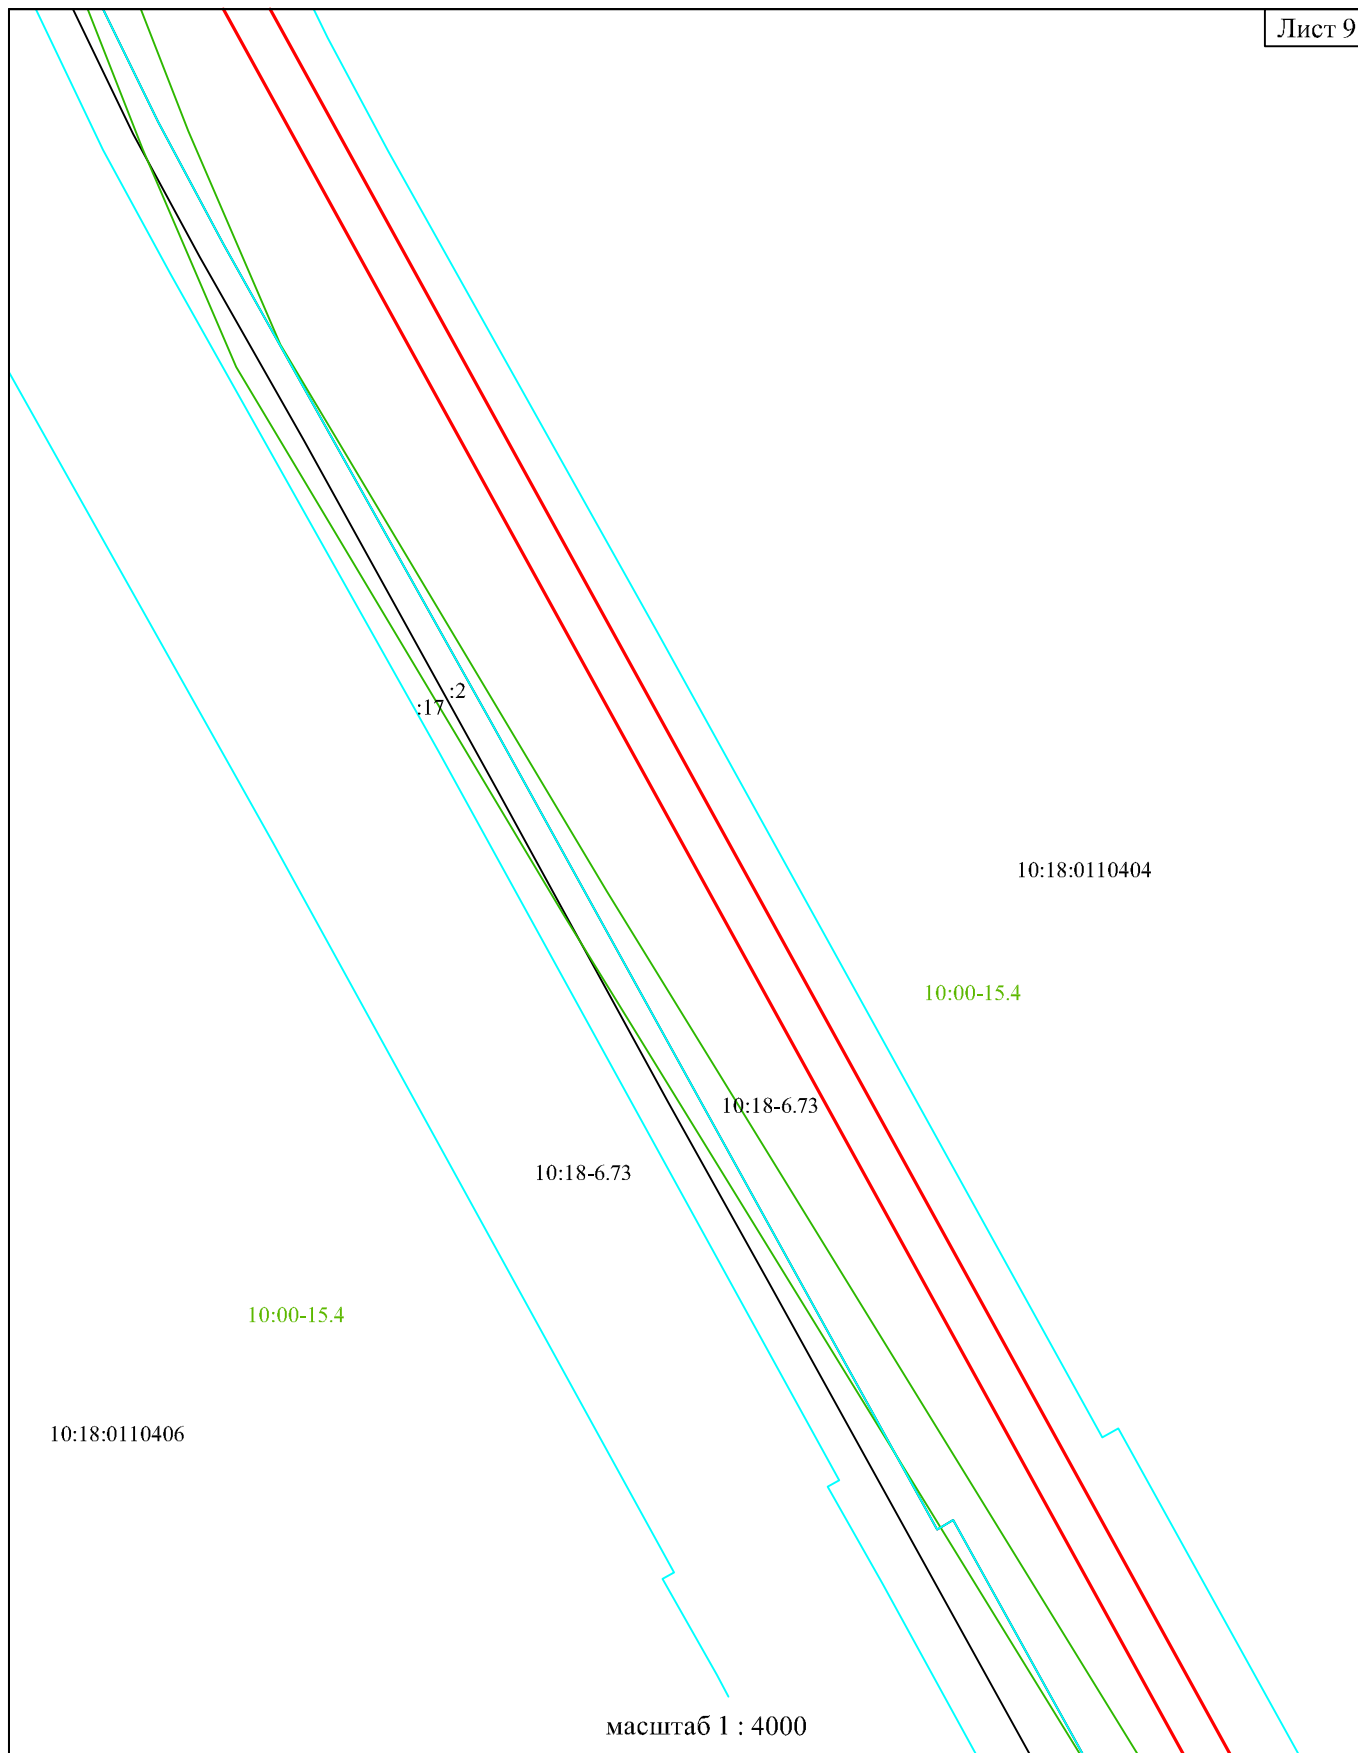

Условные обозначения:

- граница публичного сервитута
- существующая часть границы земельного участка, имеющиеся в ЕГРН сведения о которой достаточны для определения ее местоположения
- граница территориальной или иной зоны
- граница ЗОУИТ
- границы береговой полосы

н1 - характерная точка границы публичного сервитута

:183 - обозначение объекта капитального строительства


:303 - кадастровый номер земельного участка

10:00-15.1 - номер территориальной или иной зоны

10:00-6.58 - номер ЗОУИТ

Схема границ публичного сервитута

Лист 10

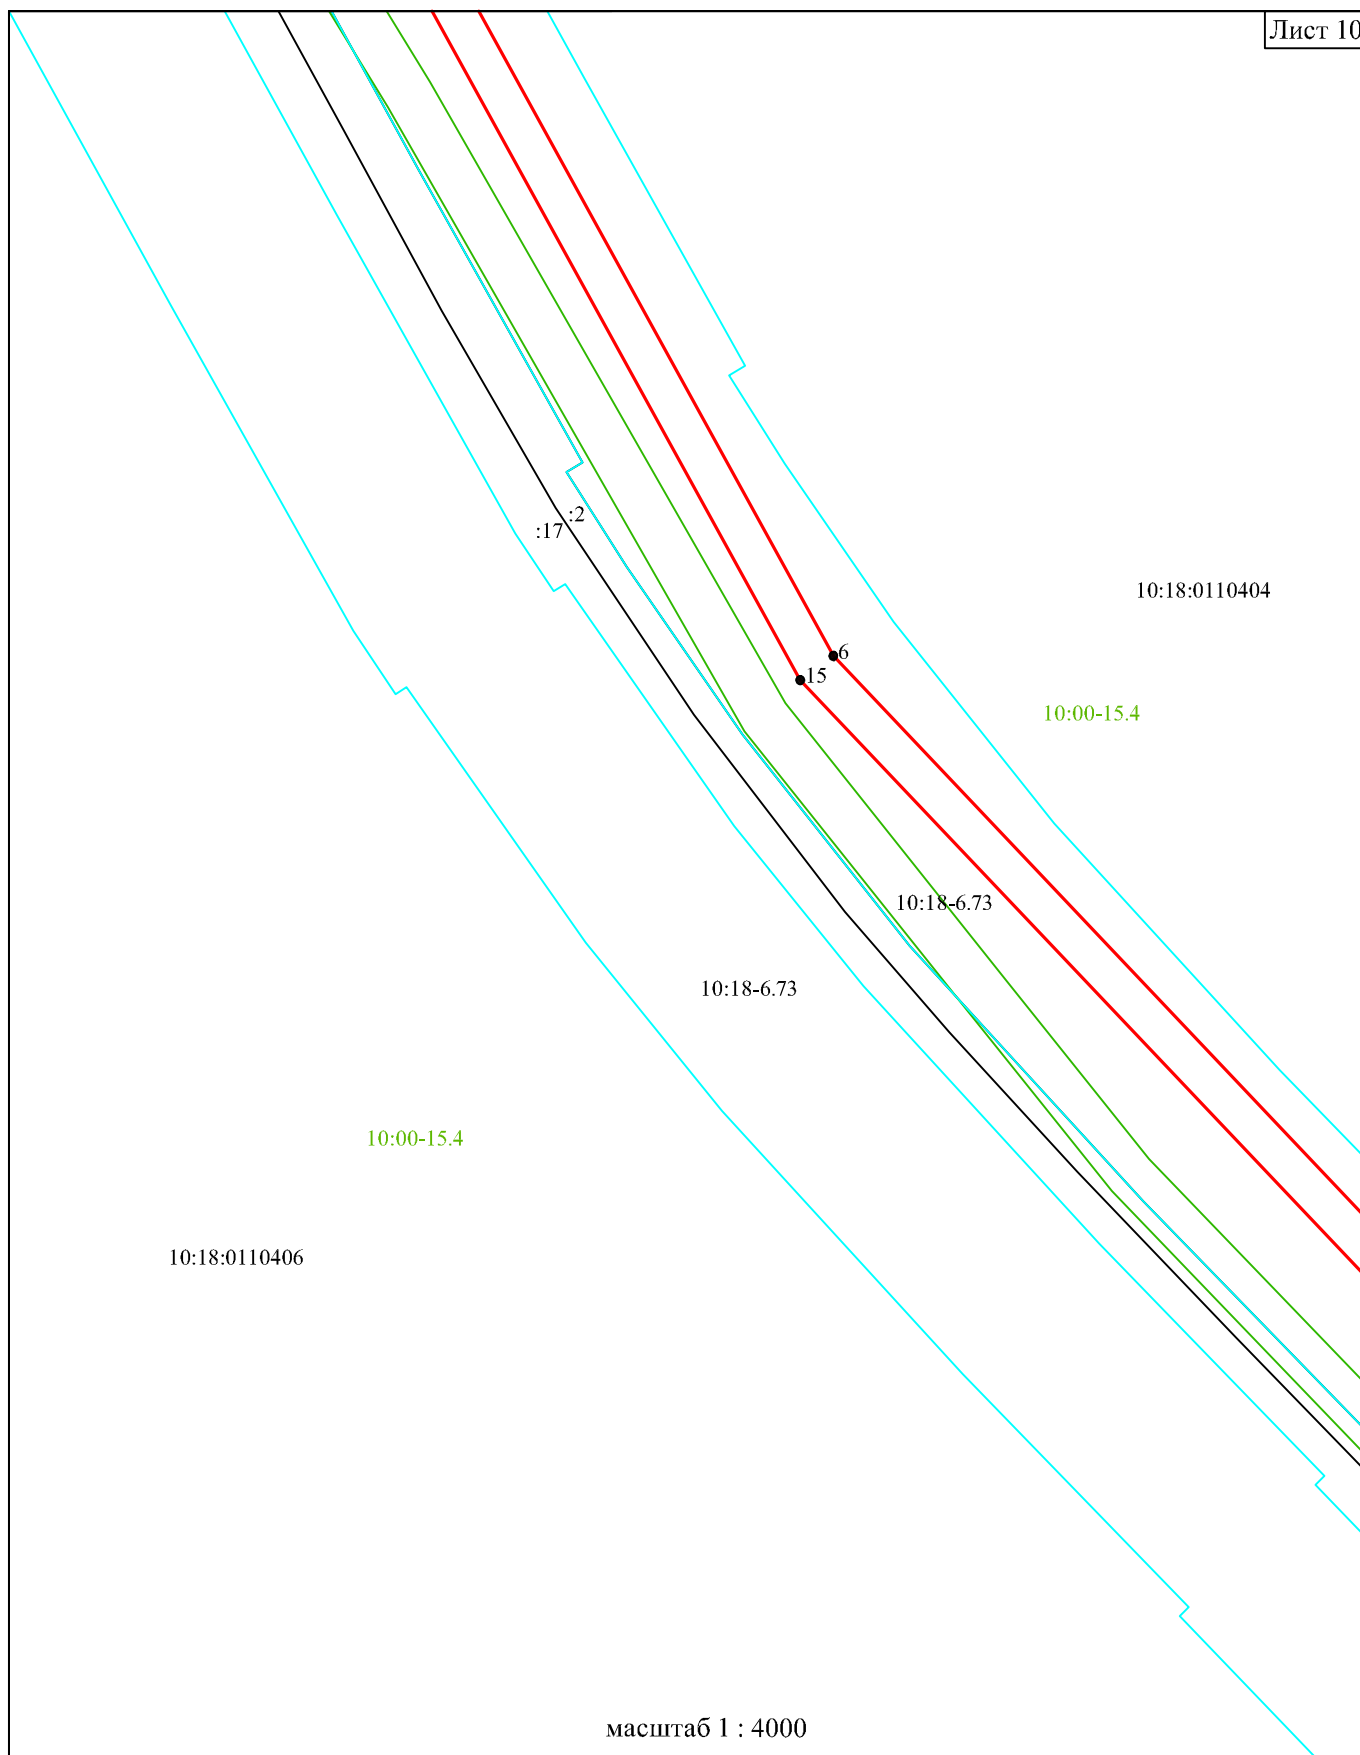

Условные обозначения:

- | | | | | |
|--|---|--|--|--|
| | - граница публичного сервитута | | - характерная точка границы публичного сервитута | :303 - кадастровый номер земельного участка |
| | - существующая часть границы земельного участка, имеющиеся в ЕГРН сведения о которой достаточны для определения ее местоположения | | - обозначение объекта капитального строительства | 10:00-15.1 - номер территориальной или иной зоны |
| | - граница территории или иной зоны | | | 10:00-6.58 - номер ЗОУИТ |
| | - граница ЗОУИТ | | | |
| | - границы береговой полосы | | | |

Лист 11

Условные обозначения:


- граница публичного сервитута
- существующая часть границы земельного участка, имеющиеся в ЕГРН сведения о которой достаточны для определения его местоположения
- граница территориальной или иной зоны
- граница ЗОУИТ
- границы береговой полосы

н1 - характерная точка границы
 публичного сервитута
 :183 - обозначение объекта
 капитального строительства

303 - кадастровый номер земельного участка
10:00-15.1 - номер территориальной или иной зоны
10:00-6.58 - номер ЗОУИТ

Схема границ публичного сервитута

Лист 12

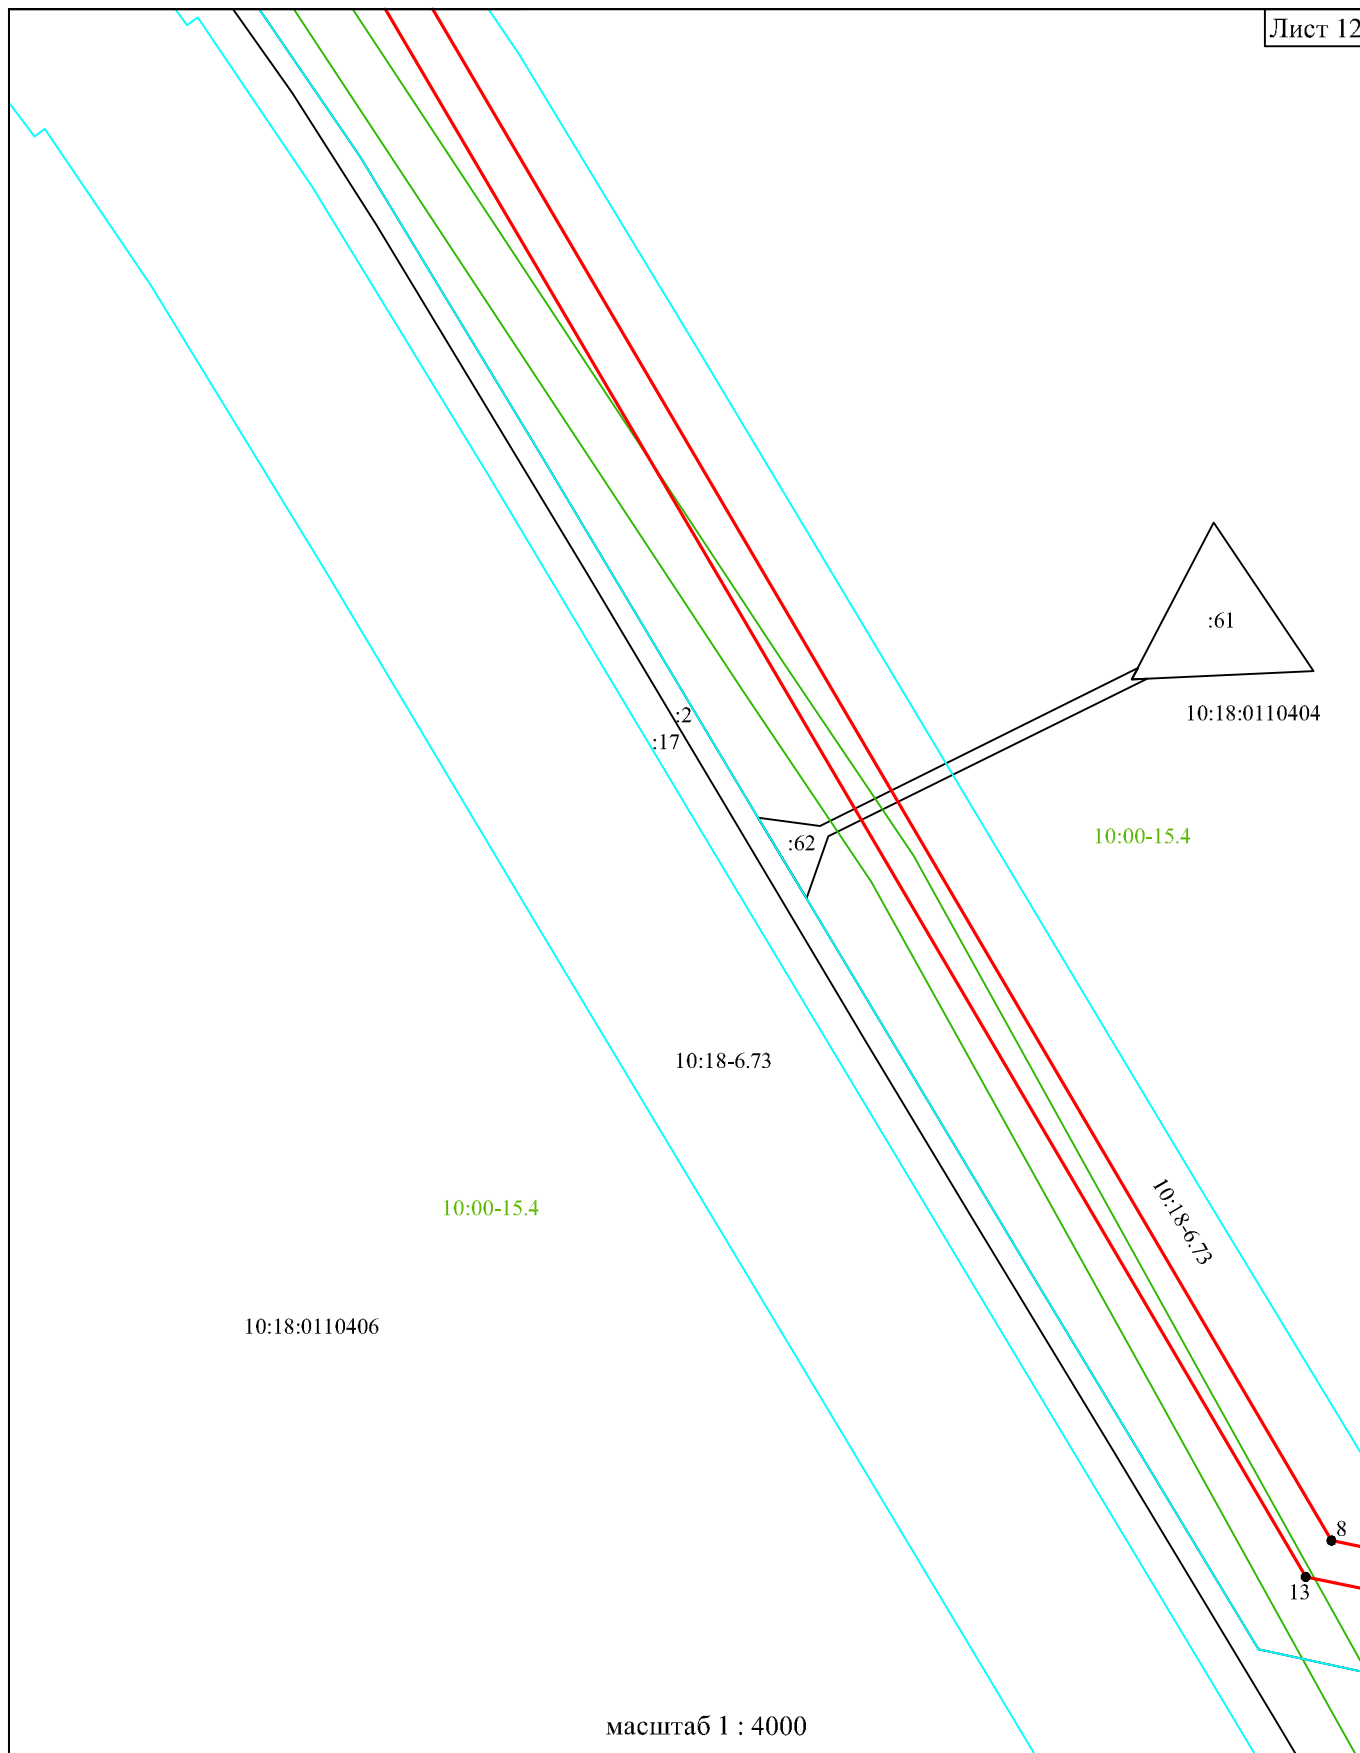

Условные обозначения:


- граница публичного сервитута
- существующая часть границы земельного участка, имеющиеся в ЕГРН сведения о которой достаточны для определения ее местоположения
- граница территориальной или иной зоны
- граница ЗОУИТ
- границы береговой полосы

n1 - характерная точка границы публичного сервитута
 :183 - обозначение объекта капитального строительства

:303 - кадастровый номер земельного участка
 10:00-15.1 - номер территориальной или иной зоны
 10:00-6.58 - номер ЗОУИТ

Схема границ публичного сервитута

Лист 13

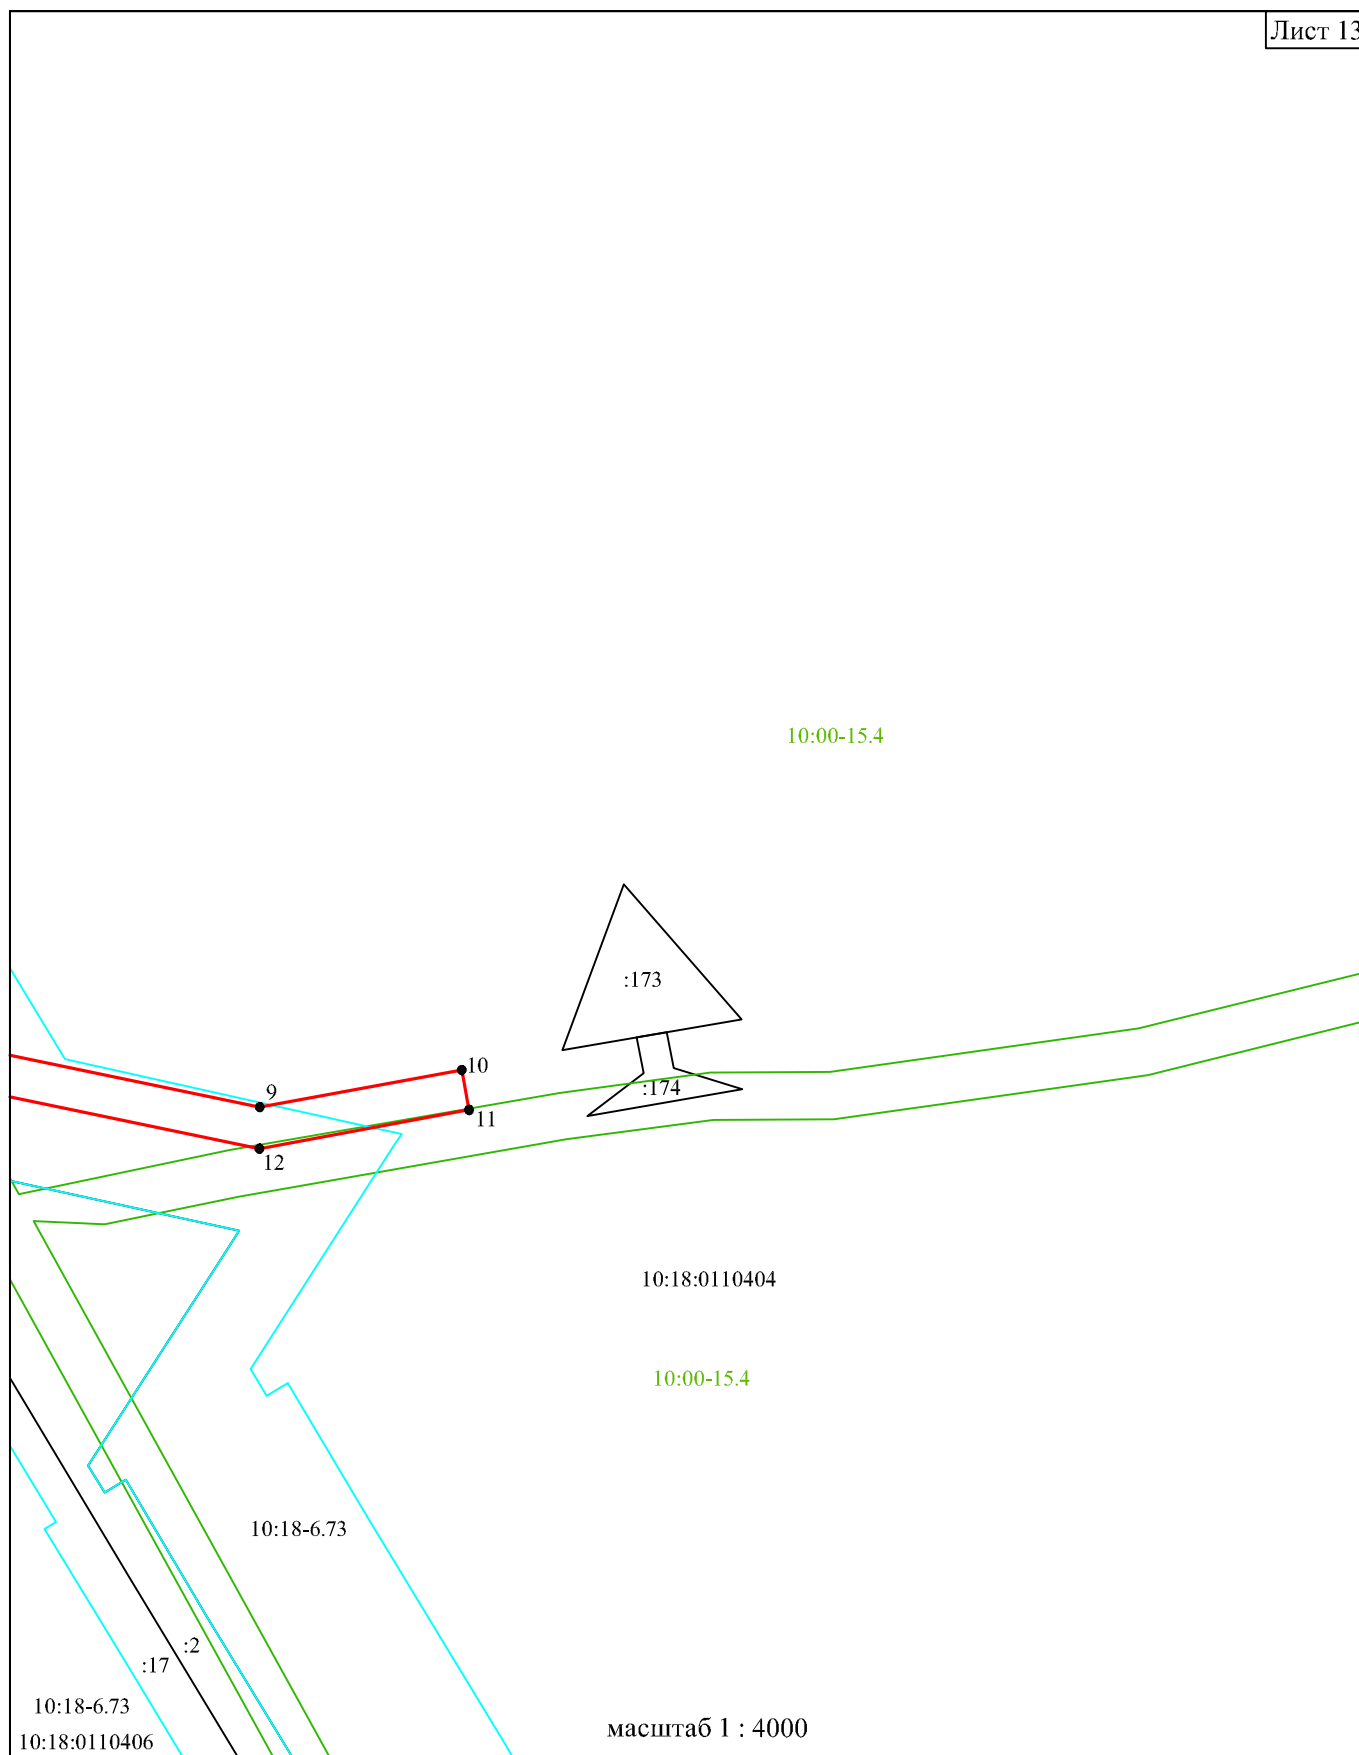

Условные обозначения:

- граница публичного сервитута
- существующая часть границы земельного участка, имеющиеся в ЕГРН сведения о которой достаточны для определения ее местоположения
- граница территориальной или иной зоны
- граница ЗОУИТ
- границы береговой полосы

- n1 - характерная точка границы публичного сервитута
- 183 - обозначение объекта капитального строительства

- :303 - кадастровый номер земельного участка
- 10:00-15.1 - номер территориальной или иной зоны
- 10:00-6.58 - номер ЗОУИТ