


Схема границ публичного сервитута

Утверждена:

Распоряжением Министерства
имущественных и земельных отношений

_____ 20 г. № _____

1. Объект: Автомобильная дорога Подъезд к Кестеньге
2. Адрес (местоположение): Республика Карелия, Лоухский район, п. Кестеньга
3. Площадь зоны предполагаемой под обременение сервитутом: 2950 м. кв.
4. Площадь земельного участка 10:18:0100100:2: 214 492 м. кв.
5. Категория земельного участка 10:18:0100100:2 : Земли промышленности, энергетики, транспорта, связи, радиовещания, телевидения, информатики, земли для обеспечения космической деятельности, земли обороны, безопасности и земли иного специального назначения
6. Вид разрешенного использования земельного участка 10:18:0100100:2 : под полосу отвода железнодорожного транспорта
7. Собственность земельного участка 10:18:0100100:2: Российская Федерация

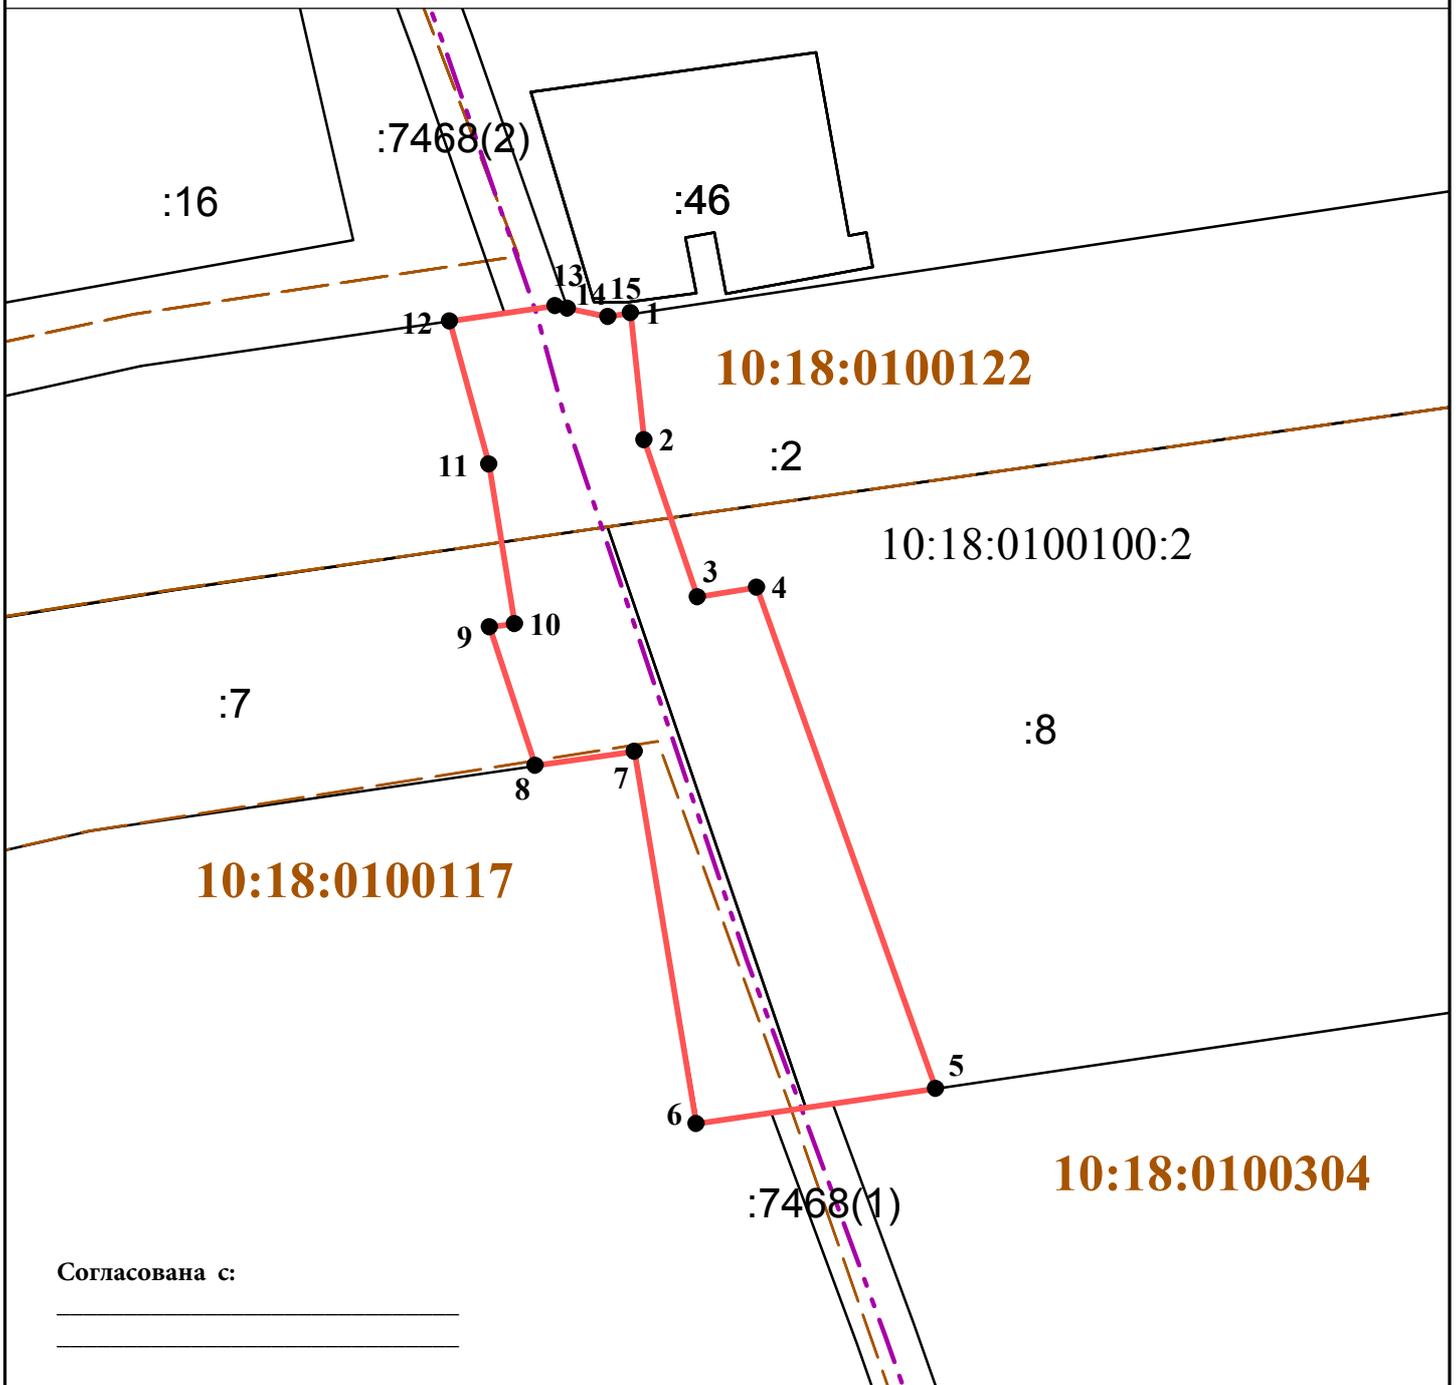

Согласована с:

Система координат МСК-10

Масштаб 1:1000

Лист 1 Листов 1 Формат А4

УСЛОВНЫЕ ОБОЗНАЧЕНИЯ:

- граница публичного сервитута

● 1 - обозначение характерных точек границ публичного сервитута

:315 - кадастровый номер земельного участка

10:20:0030209 - номер кадастрового квартала

- границы земельных участков

- граница кадастрового квартала

- границы муниципальных образований/населенных пунктов

- охранная зона

- граница ОКС

- ось проектируемой ЛЭП

Каталог координат границ сервитута

Площадь сервитута 2950 кв.м.

Система координат МСК-10

Обозначение характерных точек границ	Координаты, м	
	X	Y
1	800473.18	1390492.09
2	800456.44	1390493.92
3	800435.64	1390500.85
4	800436.81	1390508.67
5	800370.39	1390532.23
6	800365.69	1390500.80
7	800415.09	1390492.56
8	800413.19	1390479.61
9	800431.58	1390473.59
10	800432.07	1390476.89
11	800453.24	1390473.45
12	800472.16	1390468.26
13	800474.20	1390482.16
14	800473.80	1390483.79
15	800472.75	1390489.20